


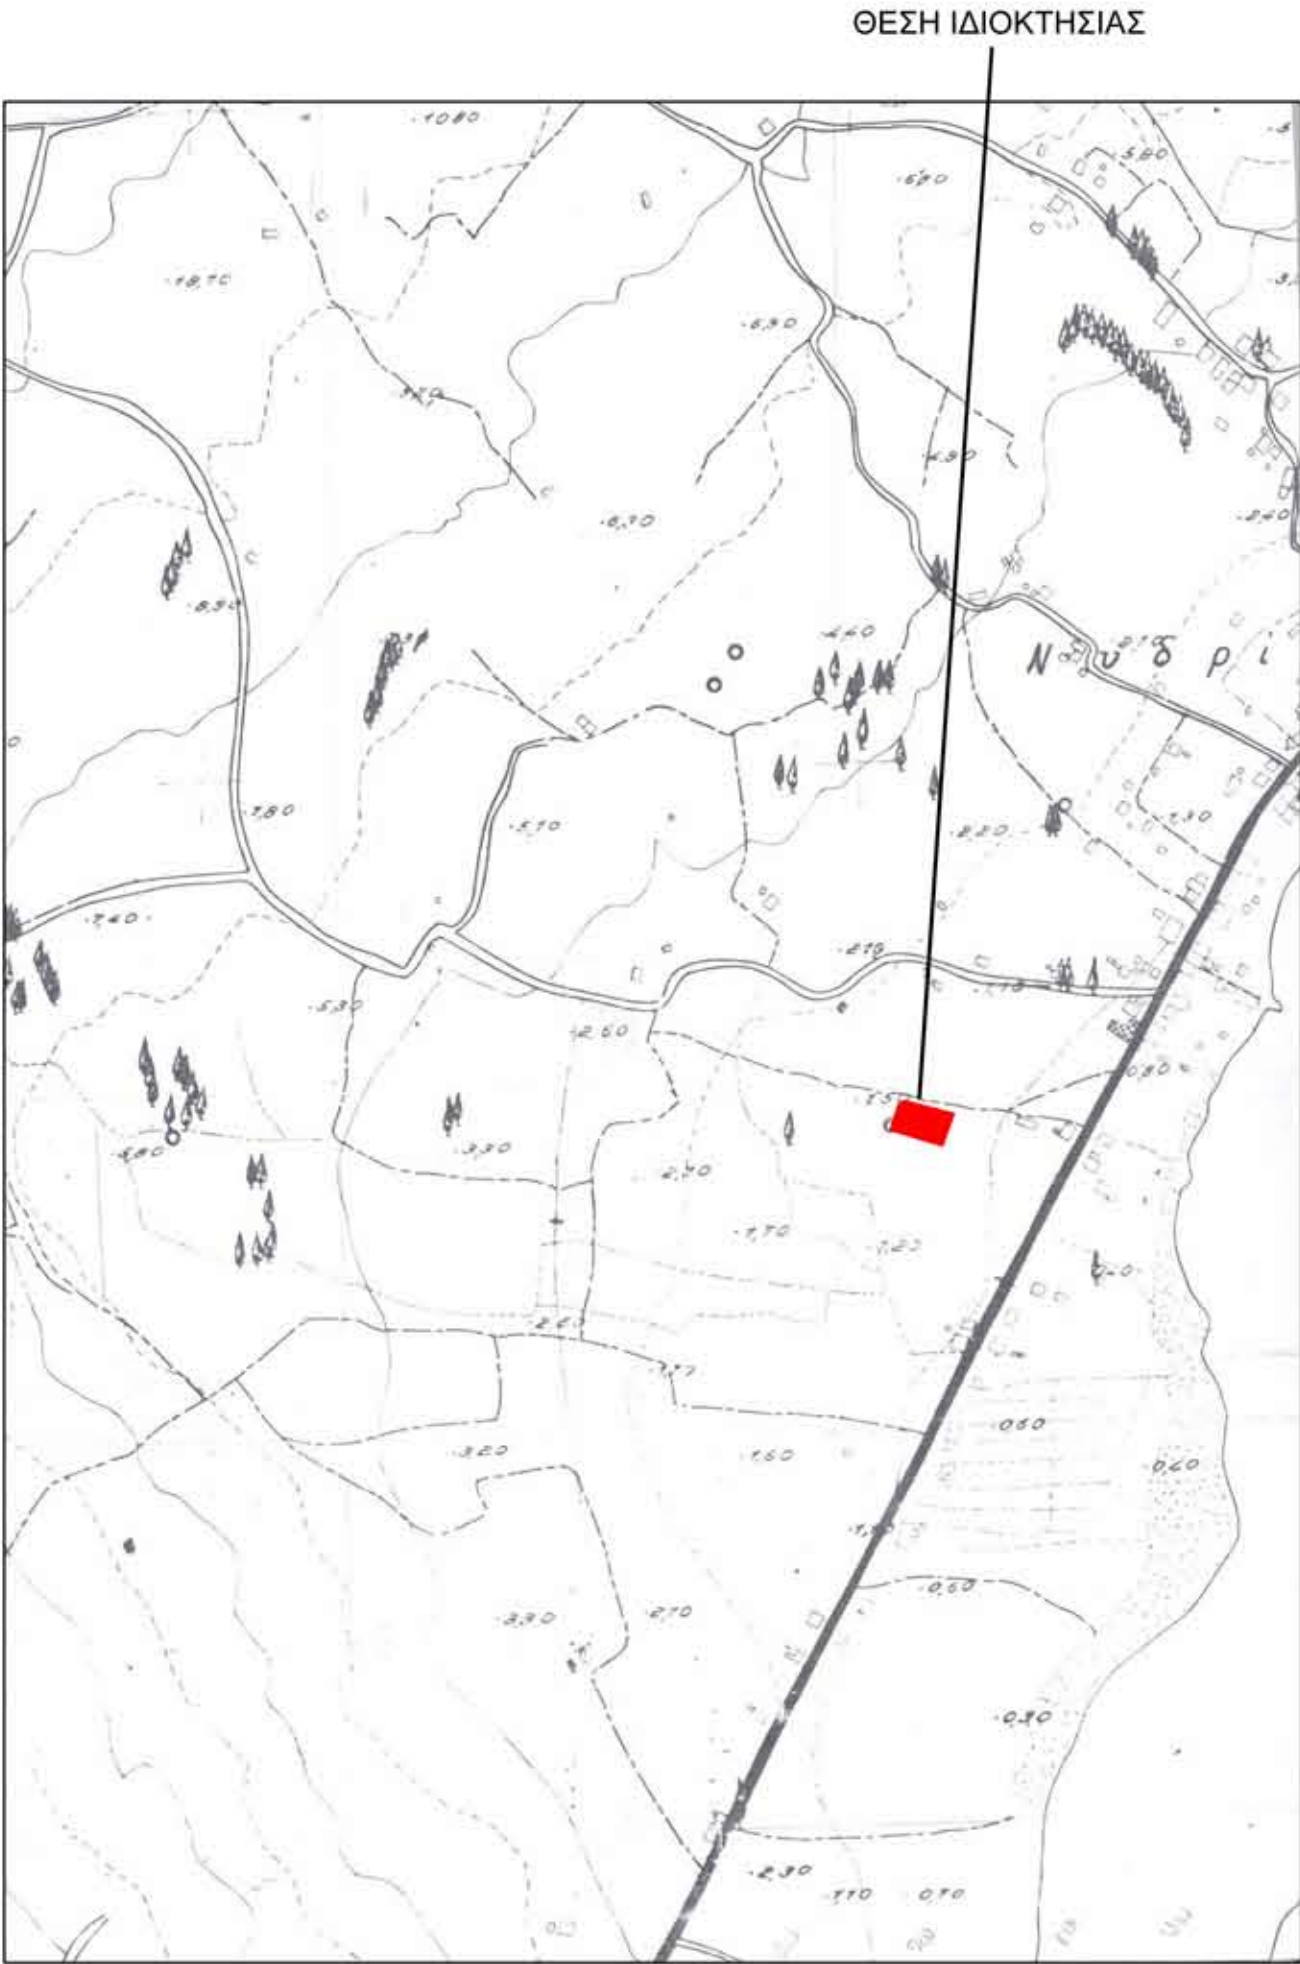

ΑΠΟΣΠΑΣΜΑ ΑΠΟ ΤΟ ΧΑΡΤΗ Γ.Υ.Σ. 5174_8
ΚΛΙΜΑΚΑ 1/5000

ΔΗΛΩΣΗ Ν 651/77

Η ιδιοκτησία εμβαδού (Α,Β,Γ,Δ,Ε,Ζ,Α) = 795.14 Μ2 των κληρονόμων που βρίσκεται εντός σχεδίου Νυδριού - Μεγάλου Αυλακίου δημοτικής ενότητας Ελλομένου του δήμου Λευκάδας, Τομέας ΙΙ, Ο.Τ. 34 με αριθμό οικοπέδου στο σχέδιο 02, είναι άρτια και θα καταστεί οικοδομήσιμη μετά την πλήρη διανοίξη τουλάχιστον μιας οδού στην οποία έχει προσωπτο.
Η ιδιοκτησία υπάγεται στις διατάξεις του Ν. 1337/1983 περί εισφοράς σε γη και χρήμα.
Εντός και πλησίον της ιδιοκτησίας δεν διέρχονται ρεύματα και αγωγοί υψηλής τάσεως της ΔΕΗ.

Ο μηχανικός

ΠΑΡΑΤΗΡΗΣΕΙΣ

- 1) Η αποτύπωση πραγματοποιήθηκε με G.P.S. GNSS SPECTRA GEOSPATIAL JGC SP85
- 2) Το σύστημα συντεταγμένων είναι εξαρτημένο από το δίκτυο ΕΓΣΑ '87.
- 3) Η εμβαδομέτρηση έγινε με χρήση του τύπου του Gauss επί των ορθογώνιων συντεταγμένων των περιμετρικών σημείων

ΣΤΟΙΧΕΙΑ ΗΛΕΚΤΡΟΝΙΚΗΣ ΥΠΟΒΟΛΗΣ (άρθρο 3,παρ.4 Υ.Α.

Το παρόν διάγραμμα υποβλήθηκε ηλεκτρονικά στον ψηφιακό Υποδοχέα του ΝΠΔΔ "Ελληνικό Κτηματολόγιο" και έλαβε μοναδικό Κωδικό Ηλεκτρονικού Διαγράμματος (ΚΗΔ)

ΟΡΟΙ ΔΟΜΗΣΗΣ ΕΝΤΟΣ ΣΧΕΔΙΟΥ ΠΟΛΕΩΣ
ΝΥΔΡΙΟΥ-Μ. ΑΥΛΑΚΙΟΥ ΤΟΜΕΑΣ ΙΙ
ΔΙΑΤΑΞΕΙΣ: Π.Δ. 07-07-1992 (ΦΕΚ 637Δ' / 07-07-1992)
ΑΡΤΙΟΤΗΤΑ: Ε≥240 τ.μ. , Π≥8 μ.
ΜΕΡΙΣΤΗ ΚΑΛΥΨΗ: 60%
Σ.Δ. : 1
ΜΕΡΙΣΤΟ ΥΨΟΣ : 9.00 μ.
ΣΤΕΓΗ : ΚΛΙΣΗ ΜΕΧΡΙ 35%, ΕΩΣ 2.00 μ. ΥΨΟΣ

ΔΗΛΩΣΗ ΙΔΙΟΚΤΗΤΩΝ

Οι υπογεγραμμένοι ιδιοκτήτες δηλώνουμε υπεύθυνα ότι τα όρια που υποδείξαμε για την μέτρηση των ιδιοκτησιών μας, που φαίνονται στο διάγραμμα αυτό, είναι ορθά και φέρουμε ακέραια την ευθύνη για την ορθότητά τους.


Οι ιδιοκτήτες

ΠΙΝΑΚΑΣ ΣΥΝΤΕΤΑΓΜΕΝΩΝ ΚΟΡΥΦΩΝ ΙΔΙΟΚΤΗΣΙΑΣ ΣΕ ΣΥΝΤΕΤΑΓΜΕΝΕΣ ΣΧΕΔΙΟΥ ΠΟΛΕΩΣ			
α/α	X	Y	Απόσταση (μ.)
A	198944.37	521829.32	Α-Β=18.32
B	198949.61	521846.88	
Γ	198953.39	521849.09	Β-Γ=4.38
Δ	198986.27	521841.70	Γ-Δ=33.70
E	198979.48	521820.16	Δ-Ε=22.59
Z	198962.38	521824.62	Ε-Ζ=17.68
A	198944.37	521829.32	Ζ-Α=18.61


Εμβαδόν (Α,Β,Γ,Δ,Ε,Ζ,Α)=795.14 τ.μ.

ΠΙΝΑΚΑΣ ΣΥΝΤΕΤΑΓΜΕΝΩΝ ΚΟΡΥΦΩΝ ΙΔΙΟΚΤΗΣΙΑΣ ΣΕ ΣΥΝΤΕΤΑΓΜΕΝΕΣ ΕΓΣΑ '87			
α/α	X	Y	Απόσταση (μ.)
A	213425.37	4288859.20	Α-Β=18.32
B	213431.23	4288876.56	
Γ	213435.09	4288878.64	Β-Γ=4.38
Δ	213467.69	4288870.08	Γ-Δ=33.70
E	213460.13	4288848.79	Δ-Ε=22.59
Z	213443.20	4288853.87	Ε-Ζ=17.68
A	213425.37	4288859.20	Ζ-Α=18.61

Εμβαδόν (Α,Β,Γ,Δ,Ε,Ζ,Α)=795.14 τ.μ.

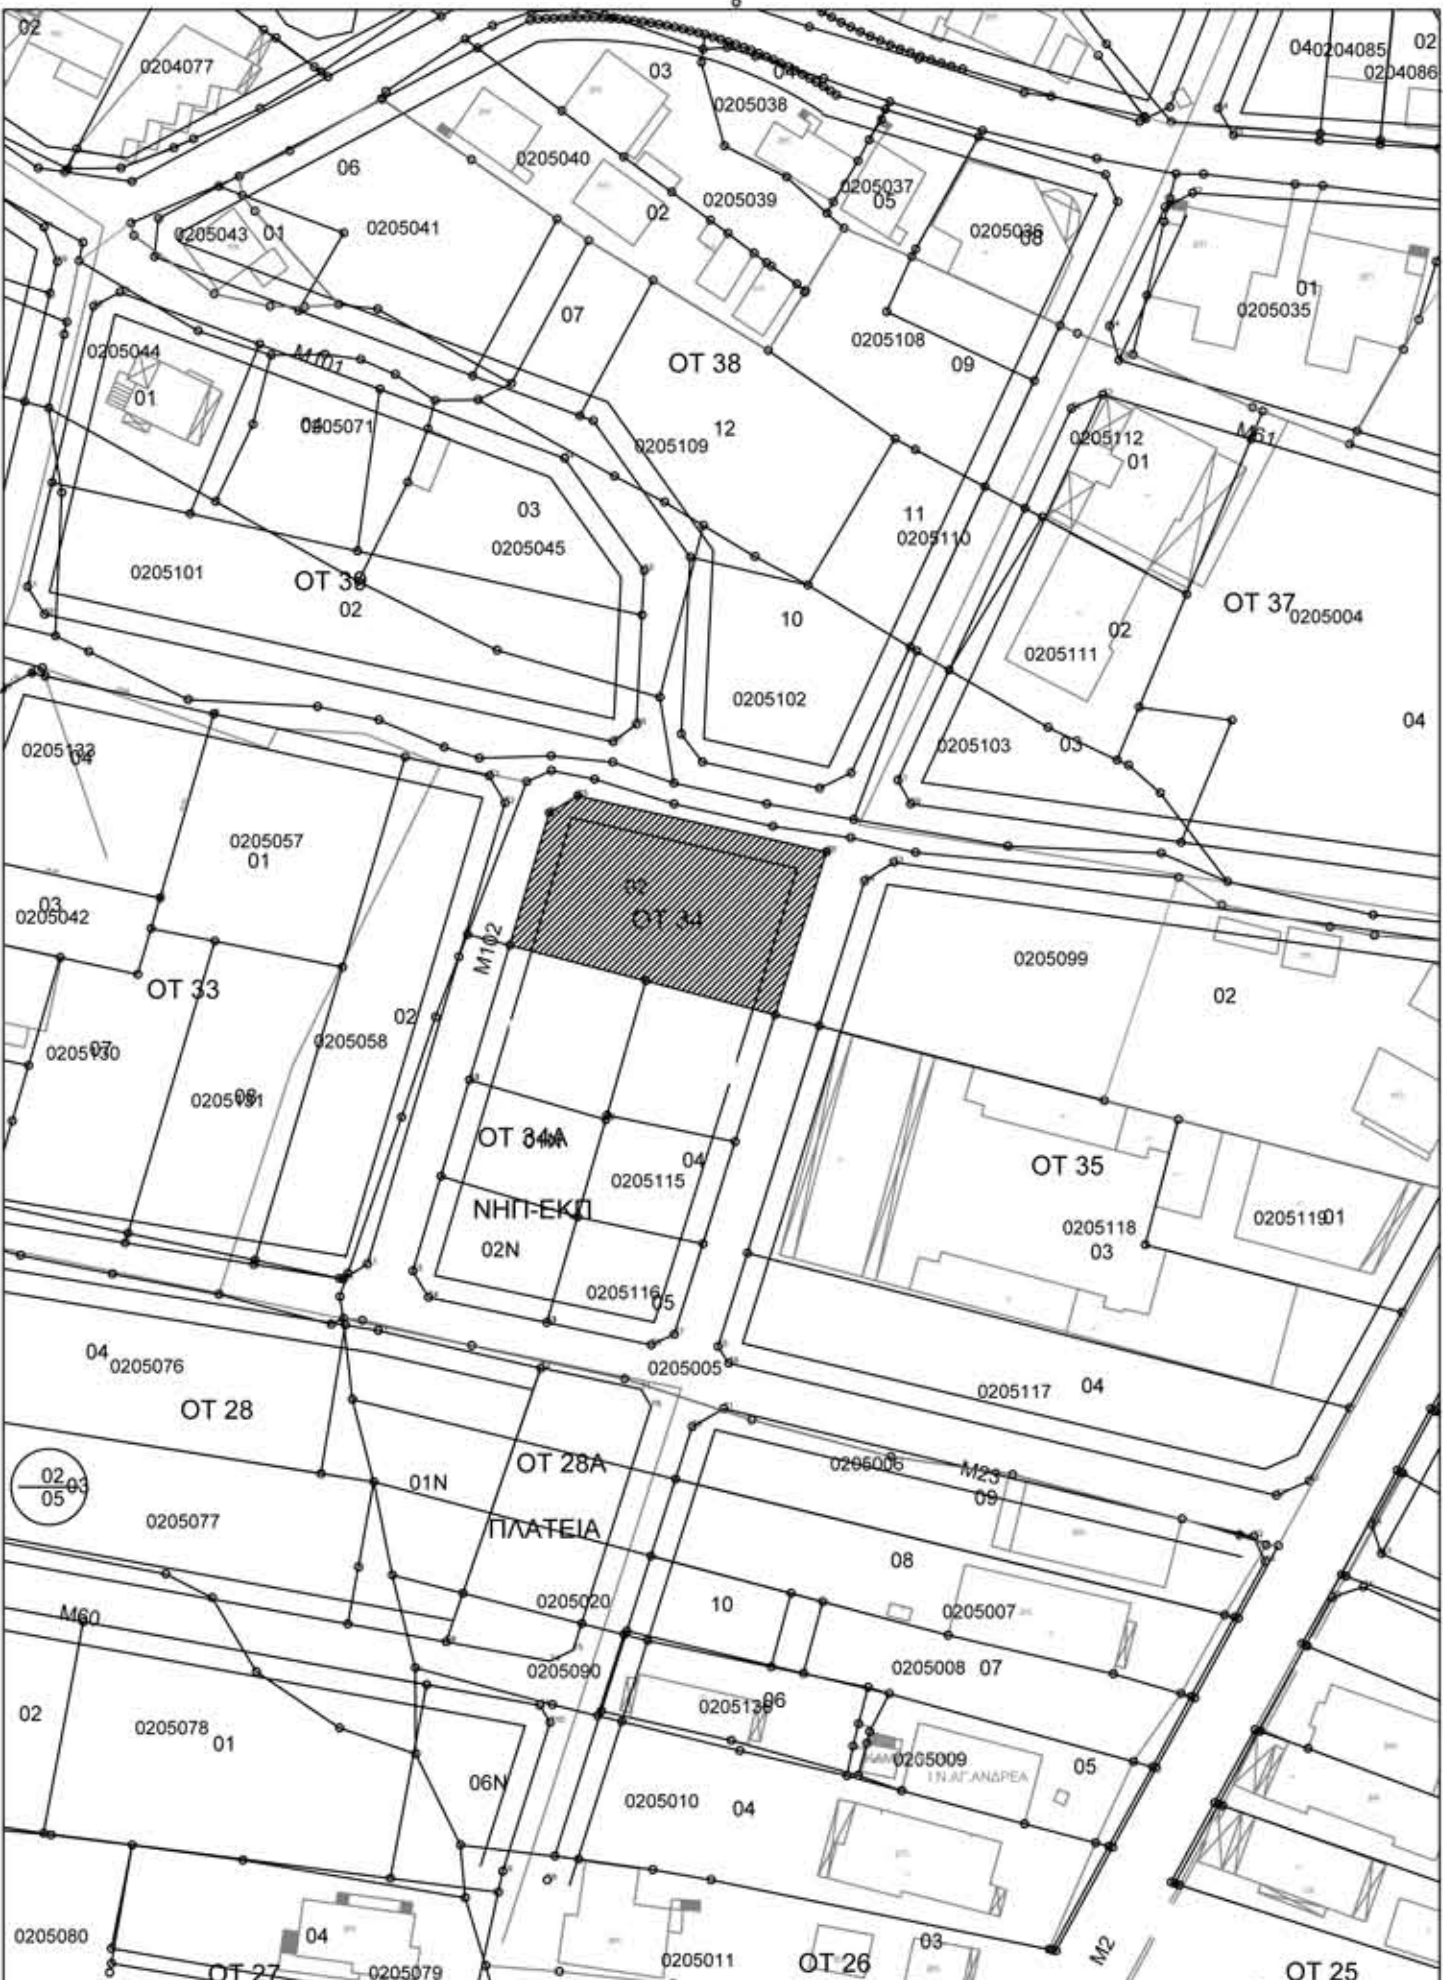

ΑΠΟΣΠΑΣΜΑ ΣΧΕΔΙΟΥ ΠΟΛΕΩΣ ΝΥΔΡΙΟΥ-Μ.ΑΥΛΑΚΙΟΥ
ΚΛΙΜΑΚΑ 1/1000

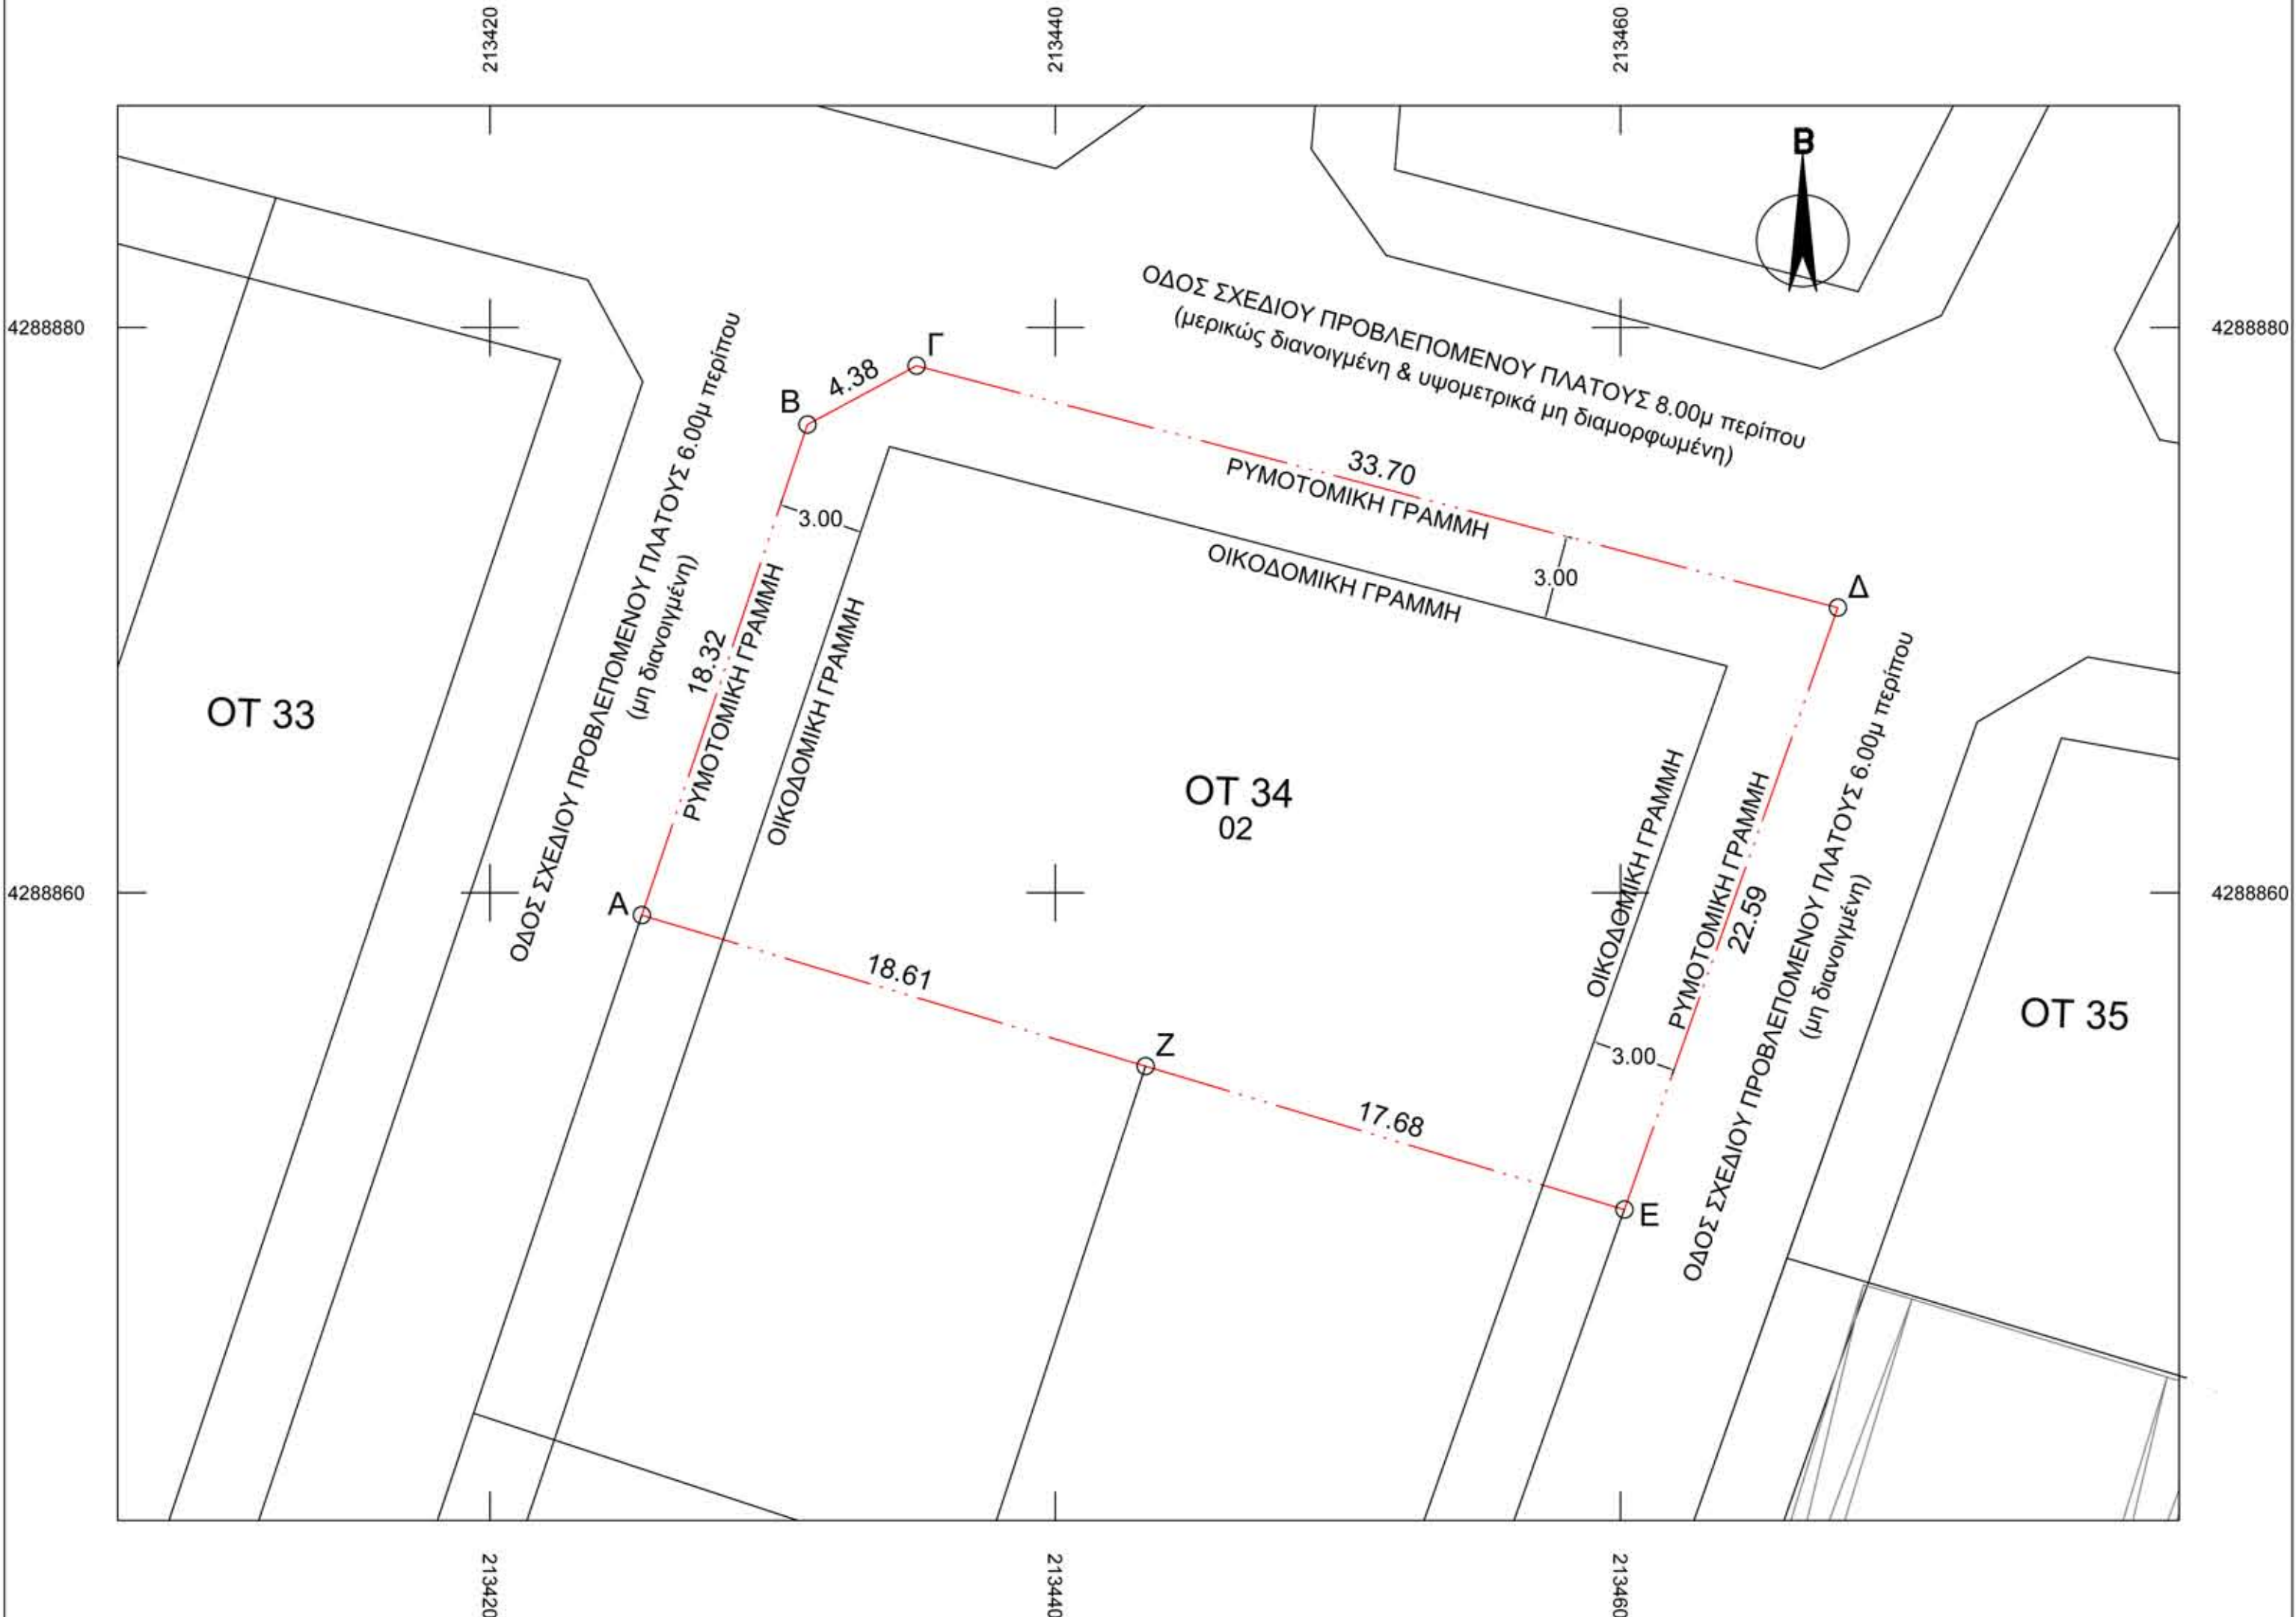

ΕΡΓΟΔΟΤΕΣ		
ΕΡΓΟ	αποτύπωση ιδιοκτησιών	
Θέση	Εντός Σχεδίου Νυδριού-Μ.Αυλακίου δημ.ενот.Ελλομένου δήμου Λευκάδας Τομέας ΙΙ - ΟΤ 34 - Αρ.Οικ.02	
Διεύθυνση	τοπογραφικό διάγραμμα	κλίμακα: 1 / 200
Αριθμός	T1	Ημερομηνία: Φεβρουάριος 2025
Υπογραφή		