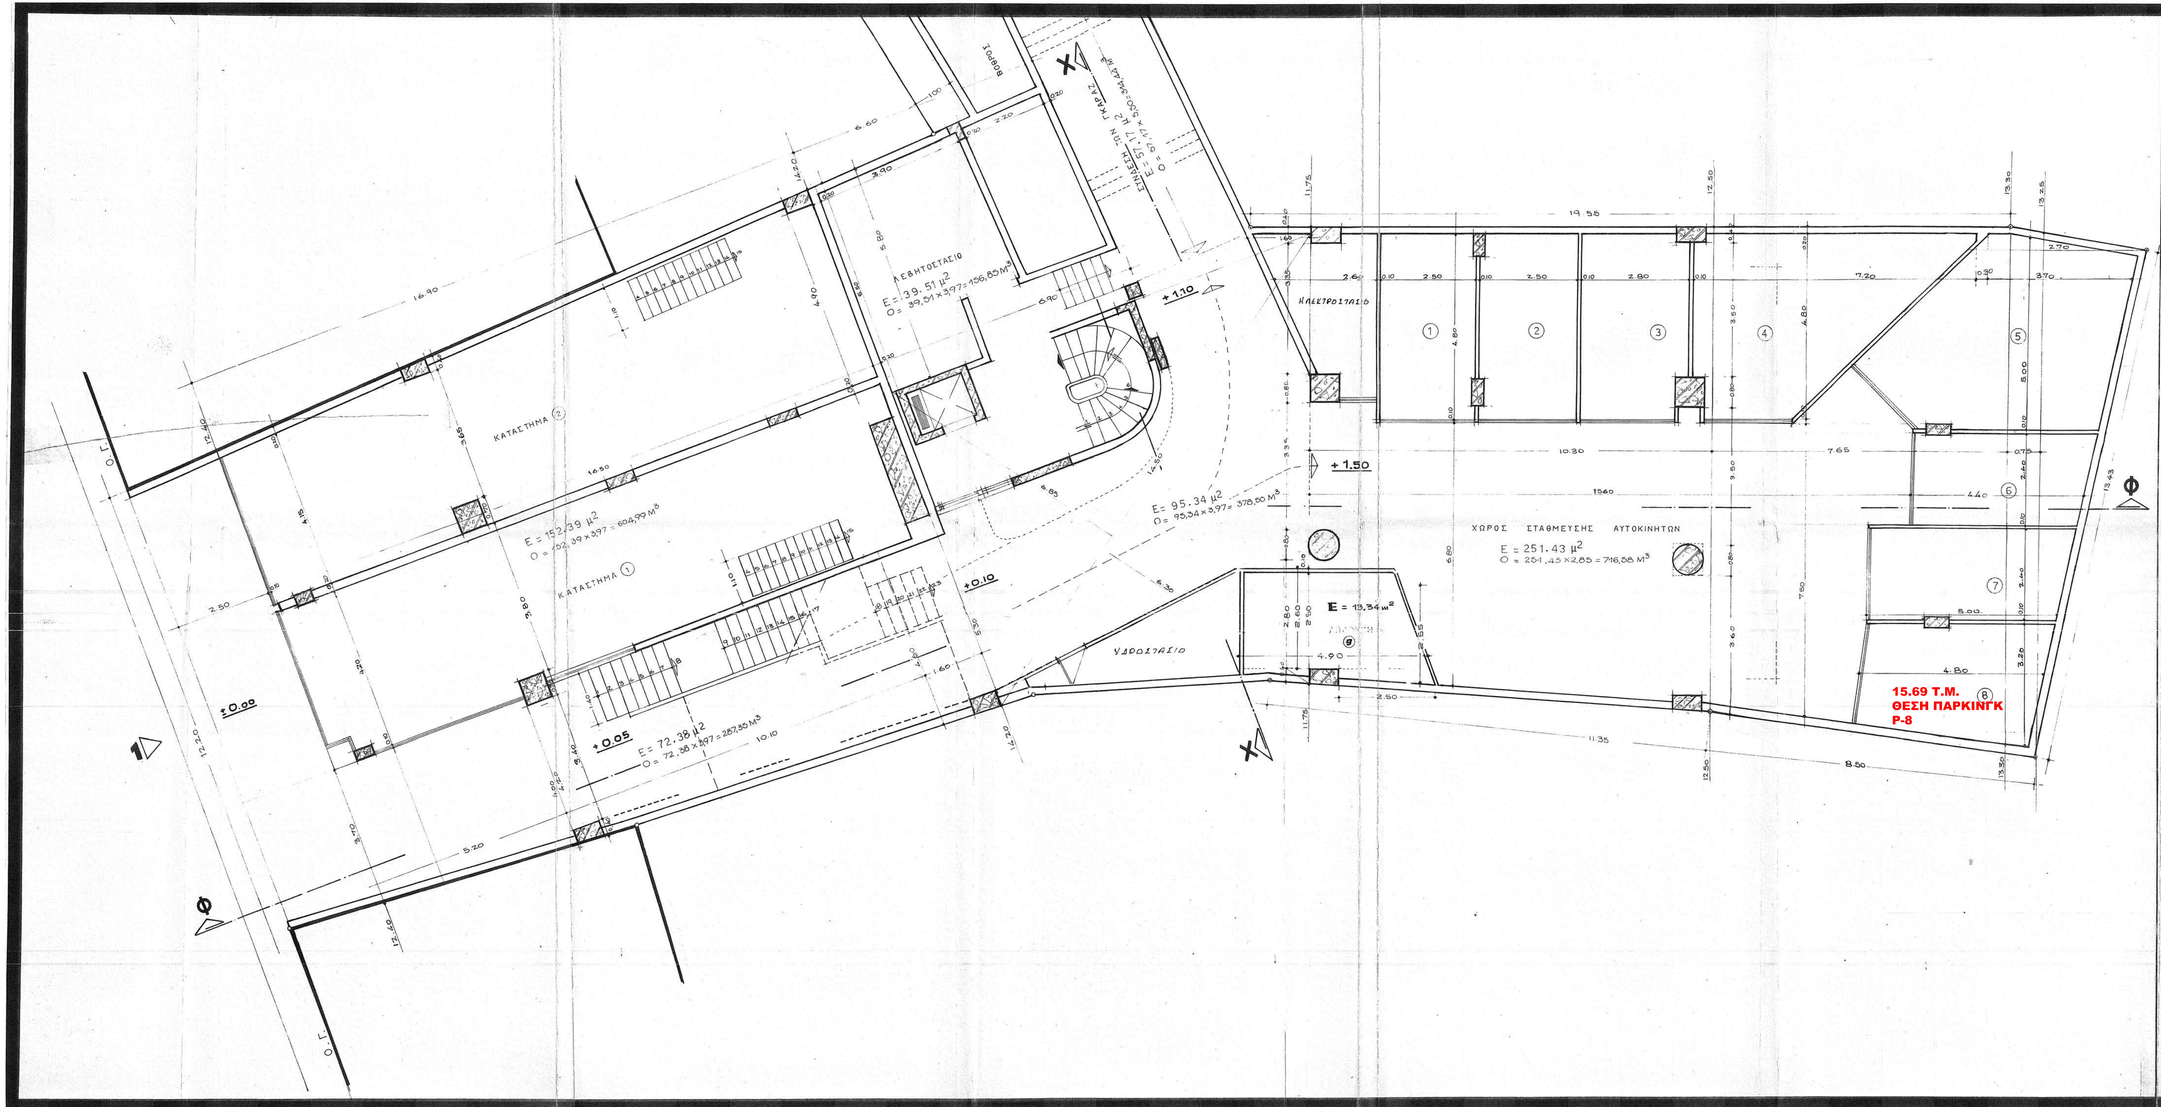

ΕΠΙΦΑΝΕΙΑ ΠΟΥ ΠΡΟΣΜΕΤΡΑΤΑΙ ΣΤΟ Σ.Δ.
152.39 M²

ΕΠΙΣΗΜΑΝΣΕΙΣ ΓΙΑ ΤΟΝ ΧΑΡΑΚΤΗΡΙΣΜΟ ΤΗΣ ΣΥΜΒΑΤΙΚΗΣ ΔΩΡΕΑΝ

ΟΓΚΟΣ

1. ΧΑΡΑΚΤΗΡΙΣΜΟΣ ΚΟΥΦΩΜΑΤΩΝ

ΕΞΩΤΕΡΙΚΑ		ΕΣΩΤΕΡΙΚΑ	
ΚΤΙΡΙΟ		ΚΤΙΡΙΟ	
ΥΨΟΣ	ΥΨΟΣ	ΥΨΟΣ	ΥΨΟΣ
ΠΡΟ-	ΠΡΕ-	ΠΡΟ-	ΠΡΕ-
ΔΙΑΣ	ΚΙΟΥ	ΔΙΑΣ	ΚΙΟΥ

ΤΑ ΥΨΗ ΠΡΕΣΙΟΥ-ΡΙΨΙΑΣ ΠΑΤΩΝΝΤΑΙ ΑΠΟ ΤΗ ΣΤΑΘΜΗ ΔΑΠΕΔΟΥ -ΜΕΤΕΩΝ.

2. ΧΑΡΑΚΤΗΡΙΣΜΟΣ ΥΛΙΚΩΝ
- οπτοπλινθοδομή
- οπλισμένο σκυρόδεμα

3. ΣΤΑΘΜΕΣ ΔΑΠΕΔΟΥ
Π.Σ. = ΠΕΡΙΟΧΗ ΣΤΑΘΜΗ
Σ.Μ. = ΣΤΑΘΜΗ ΜΕΤΕΩΝ

εργοδοτης :

εργο: ΣΥΓΚΡΟΤΗΜΑ ΚΑΤΟΙΚΙΩΝ ΜΕ ΚΑΤΑΣΤΗΜΑΤΑ ΚΑΙ ΓΚΑΡΑΖ

θεση: ΜΙΧΑΗΛ ΑΓΓΕΛΟΥ 27

μελετητες :
αρχιτεκτονας
πολ. μηχανικος
μηχ.ηλεκτρ-γος

θεμα σχεδιου:
ΚΑΤΟΨΗ ΙΣΟΓΕΙΟΥ-ΓΚΑΡΑΖ

αριθμος σχεδιου
A3

κτιριο: ΣΙ ΣΚ

κλιμακες: 1:50

χρονος μελετης: ΜΑΡΤΗΣ 1987

υπογραφη | σφραγιδα