


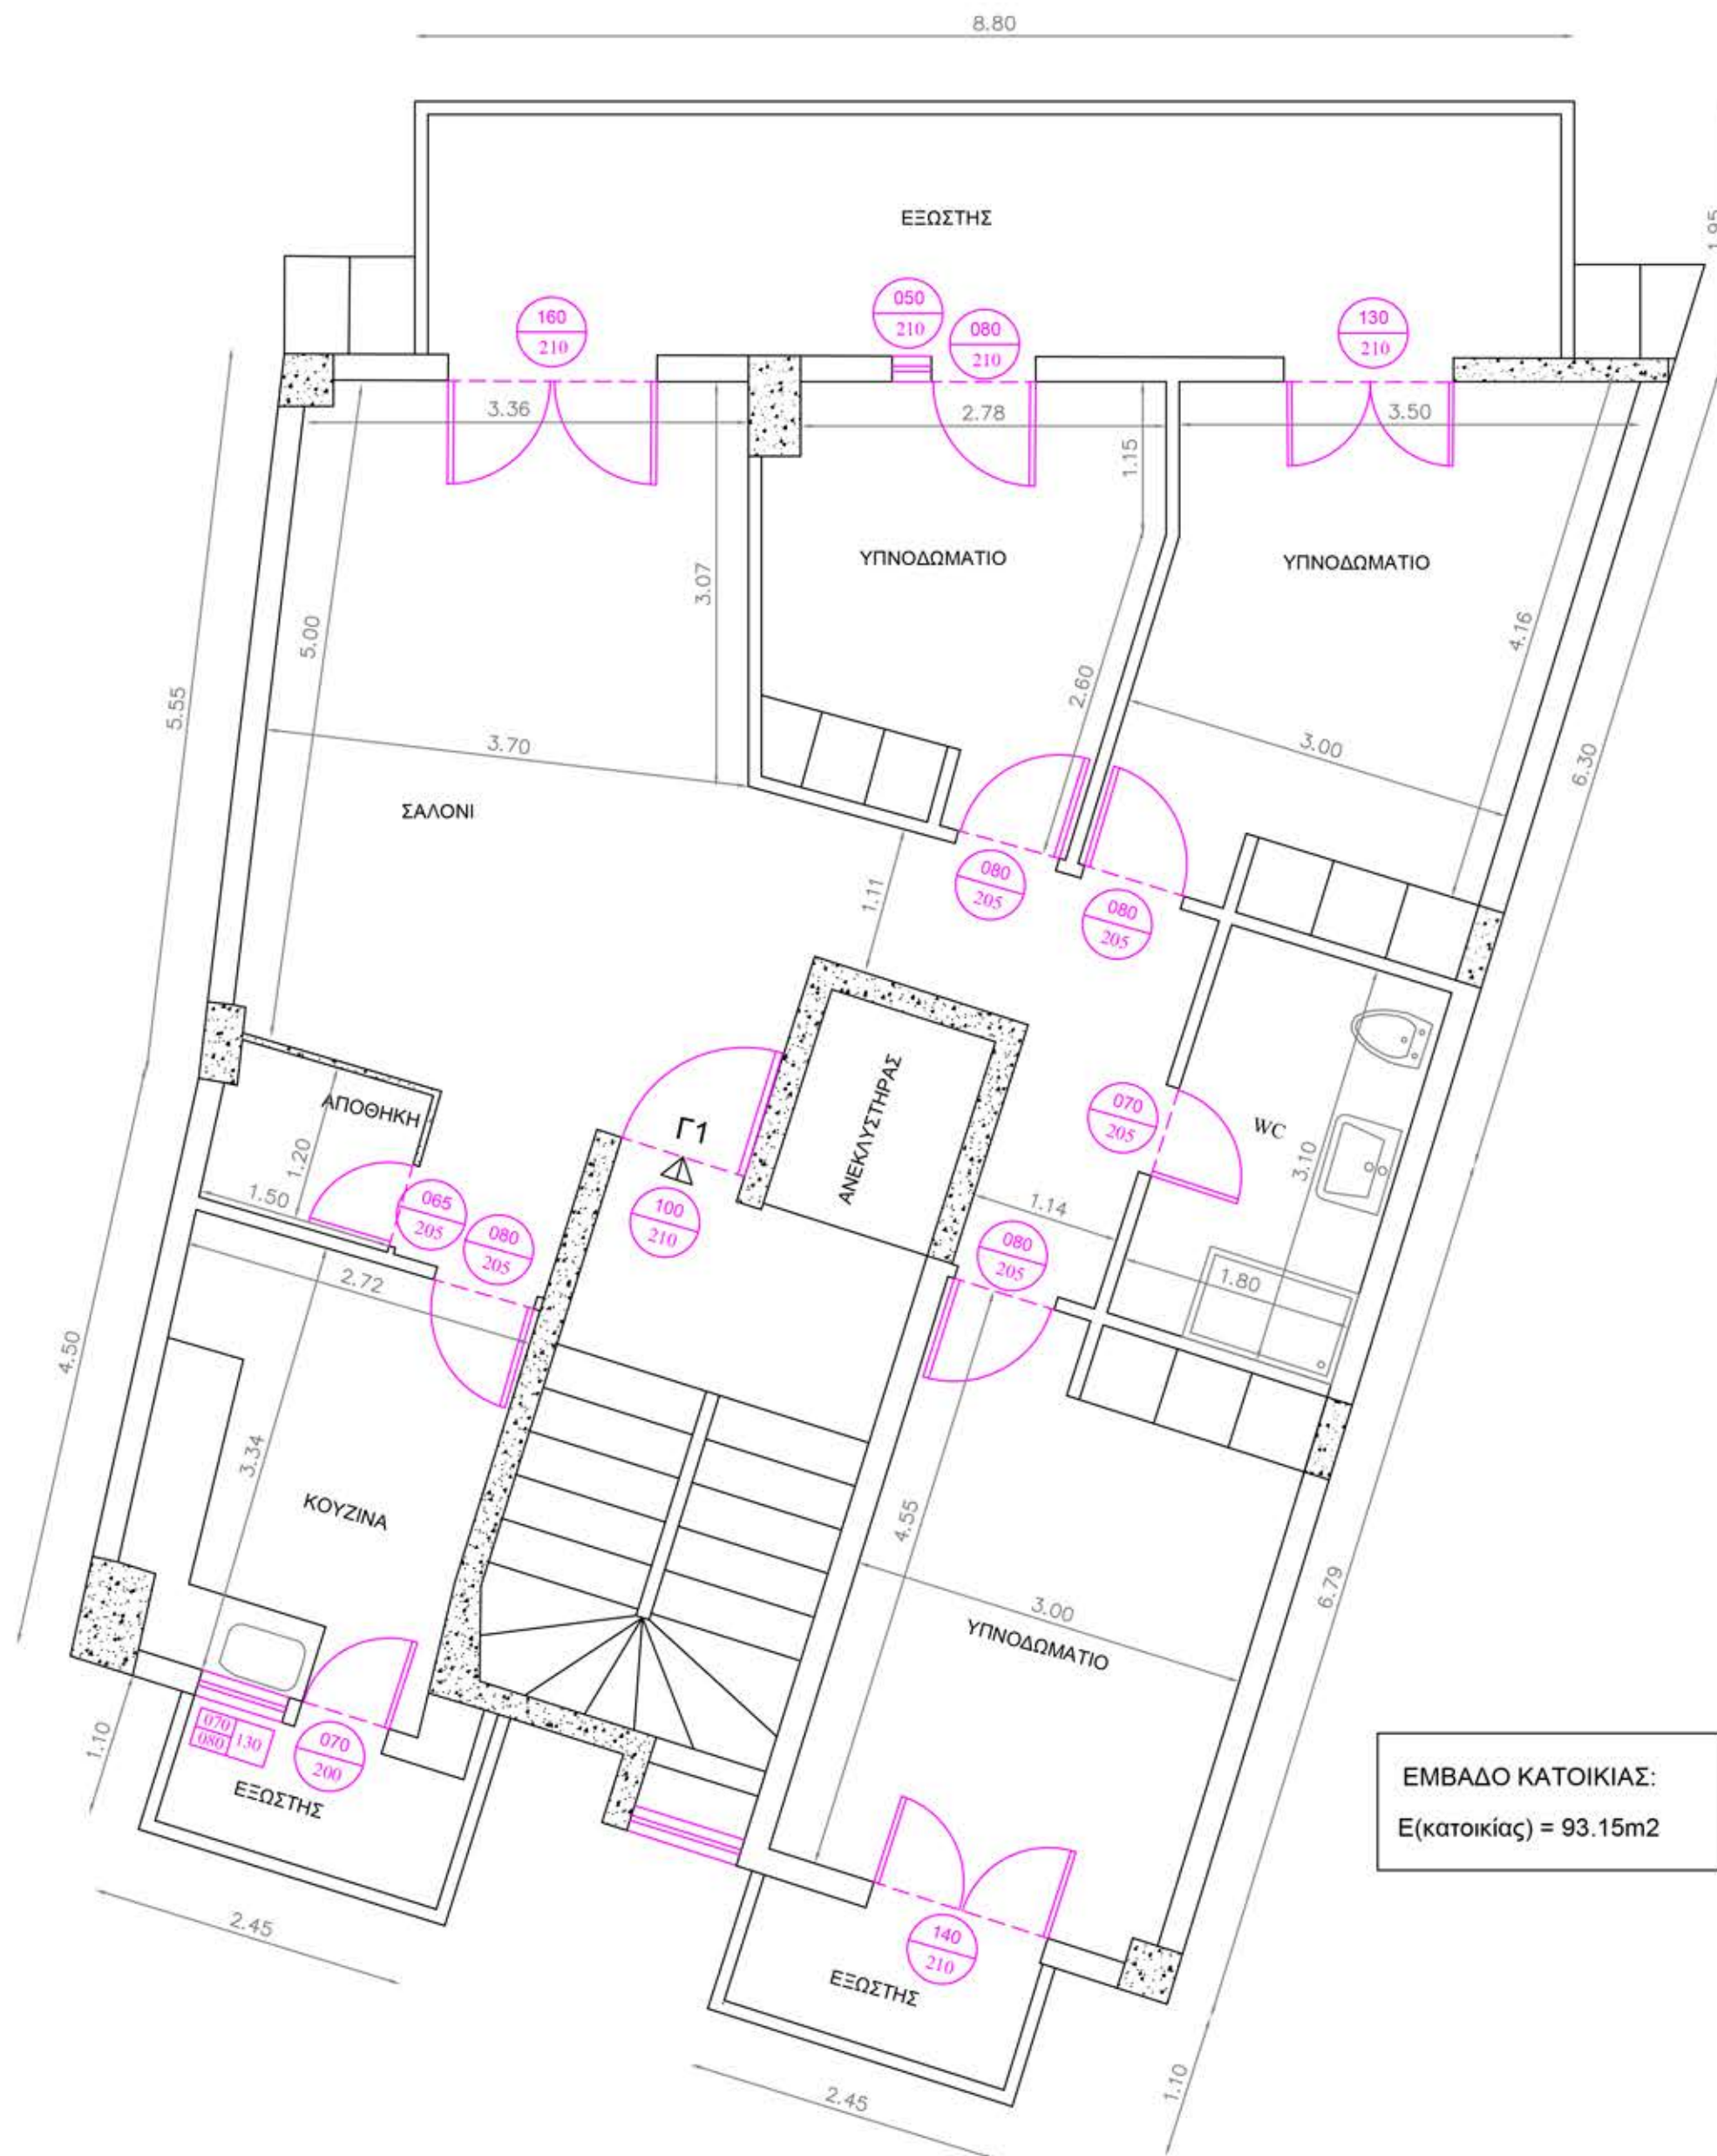

ΕΡΓΟΔΟΤΗΣ :

ΘΕΣΗ:

ΕΡΓΟ:

"ΚΑΤΟΨΗ ΔΙΑΜΕΡΙΣΜΑΤΟΣ Γ1 ΤΡΙΤΟΥ ΟΡΟΦΟΥ"

ΜΕΛΕΤΗΤΗΣ:

ΘΕΜΑ ΣΧΕΔΙΟΥ:

ΚΑΤΟΨΗ Γ ΟΡΟΦΟΥ

ΑΡΙΘΜΟΣ ΣΧΕΔΙΟΥ:

1

ΚΛΙΜΑΚΑ:

1 : 50

ΧΡΟΝΟΣ ΜΕΛΕΤΗΣ:

ΟΚΤΩΒΡΙΟΣ 2025