


2

B

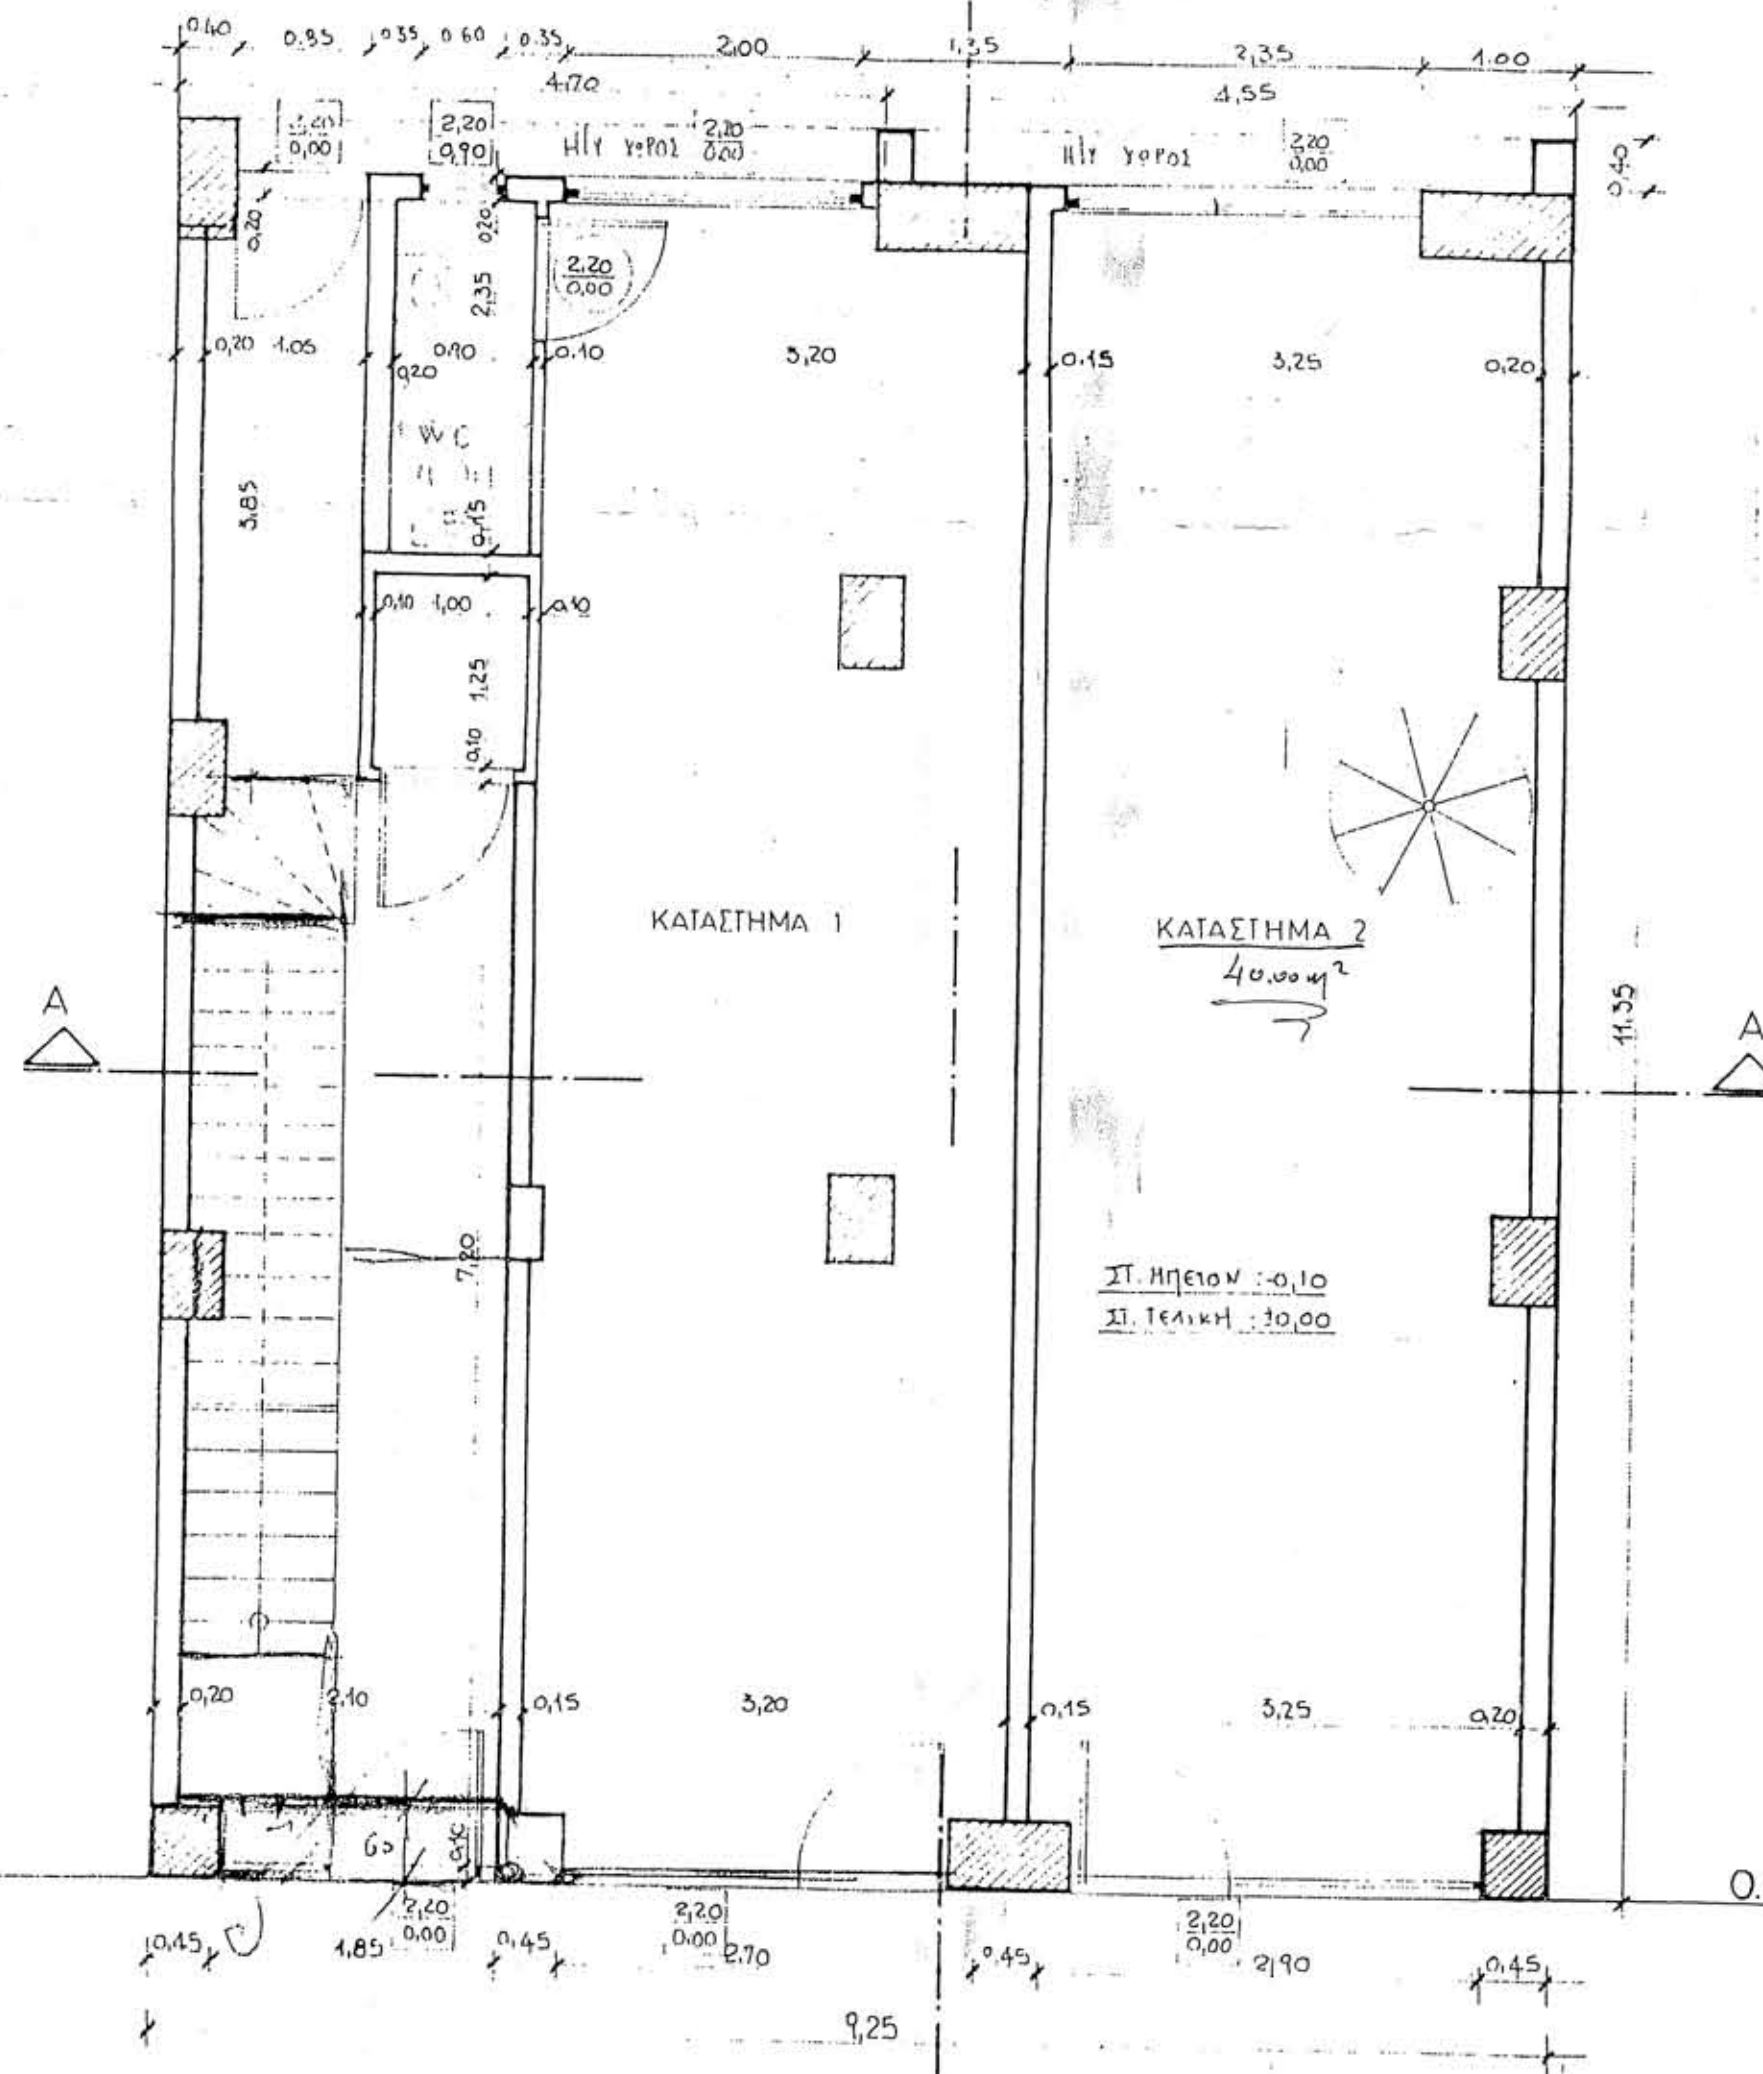

ΚΑΤΑΣΤΗΜΑ 1

ΚΑΤΑΣΤΗΜΑ 2

ΣΤ. ΗΓΕΙΟΝ : -0.10
ΣΤ. ΤΕΛΙΚΗ : -0.00

ΕΜΒΛΑΔΟΜΕΤΡΙΣΗ - ΟΓΚΟΜΕΤΡΙΣΗ ΙΣΟΓΕΙΟΥ

$E = 9,25 \times 11,35 = 104,98 \text{ m}^2$
 $E \text{ ΚΟΙΝΟΧΡΗΣΤΩΝ} :$
 $E = 4,05 \times 1,25 + 7,30 \times 2,30 + 11,0 \times 1,35 = 23,34 \text{ m}^2$
 $E \text{ ΚΑΤΑΣΤΗΜΑΤΩΝ} : 104,98 - 23,34 = 81,64 \text{ m}^2$

ΟΓΚΟΣ ΚΟΙΝΟΧΡΗΣΤΩΝ :
 $V = 23,34 \times 3,07 = 70,92 \text{ m}^3$


ΟΓΚΟΣ ΚΑΤΑΣΤΗΜΑΤΩΝ :
 $V = 81,64 \times 3,07 = 250,94 \text{ m}^3$

ΕΜΒ. Η/Υ : $3,25 \times 0,40 = 1,30 \text{ m}^2$

ΟΓΚΟΣ Η/Υ : $V = 4,55 \times 0,40 \times 3,87 + 4,70 \times 0,40 \times 13,82 = 33,03 \text{ m}^3$

2

B

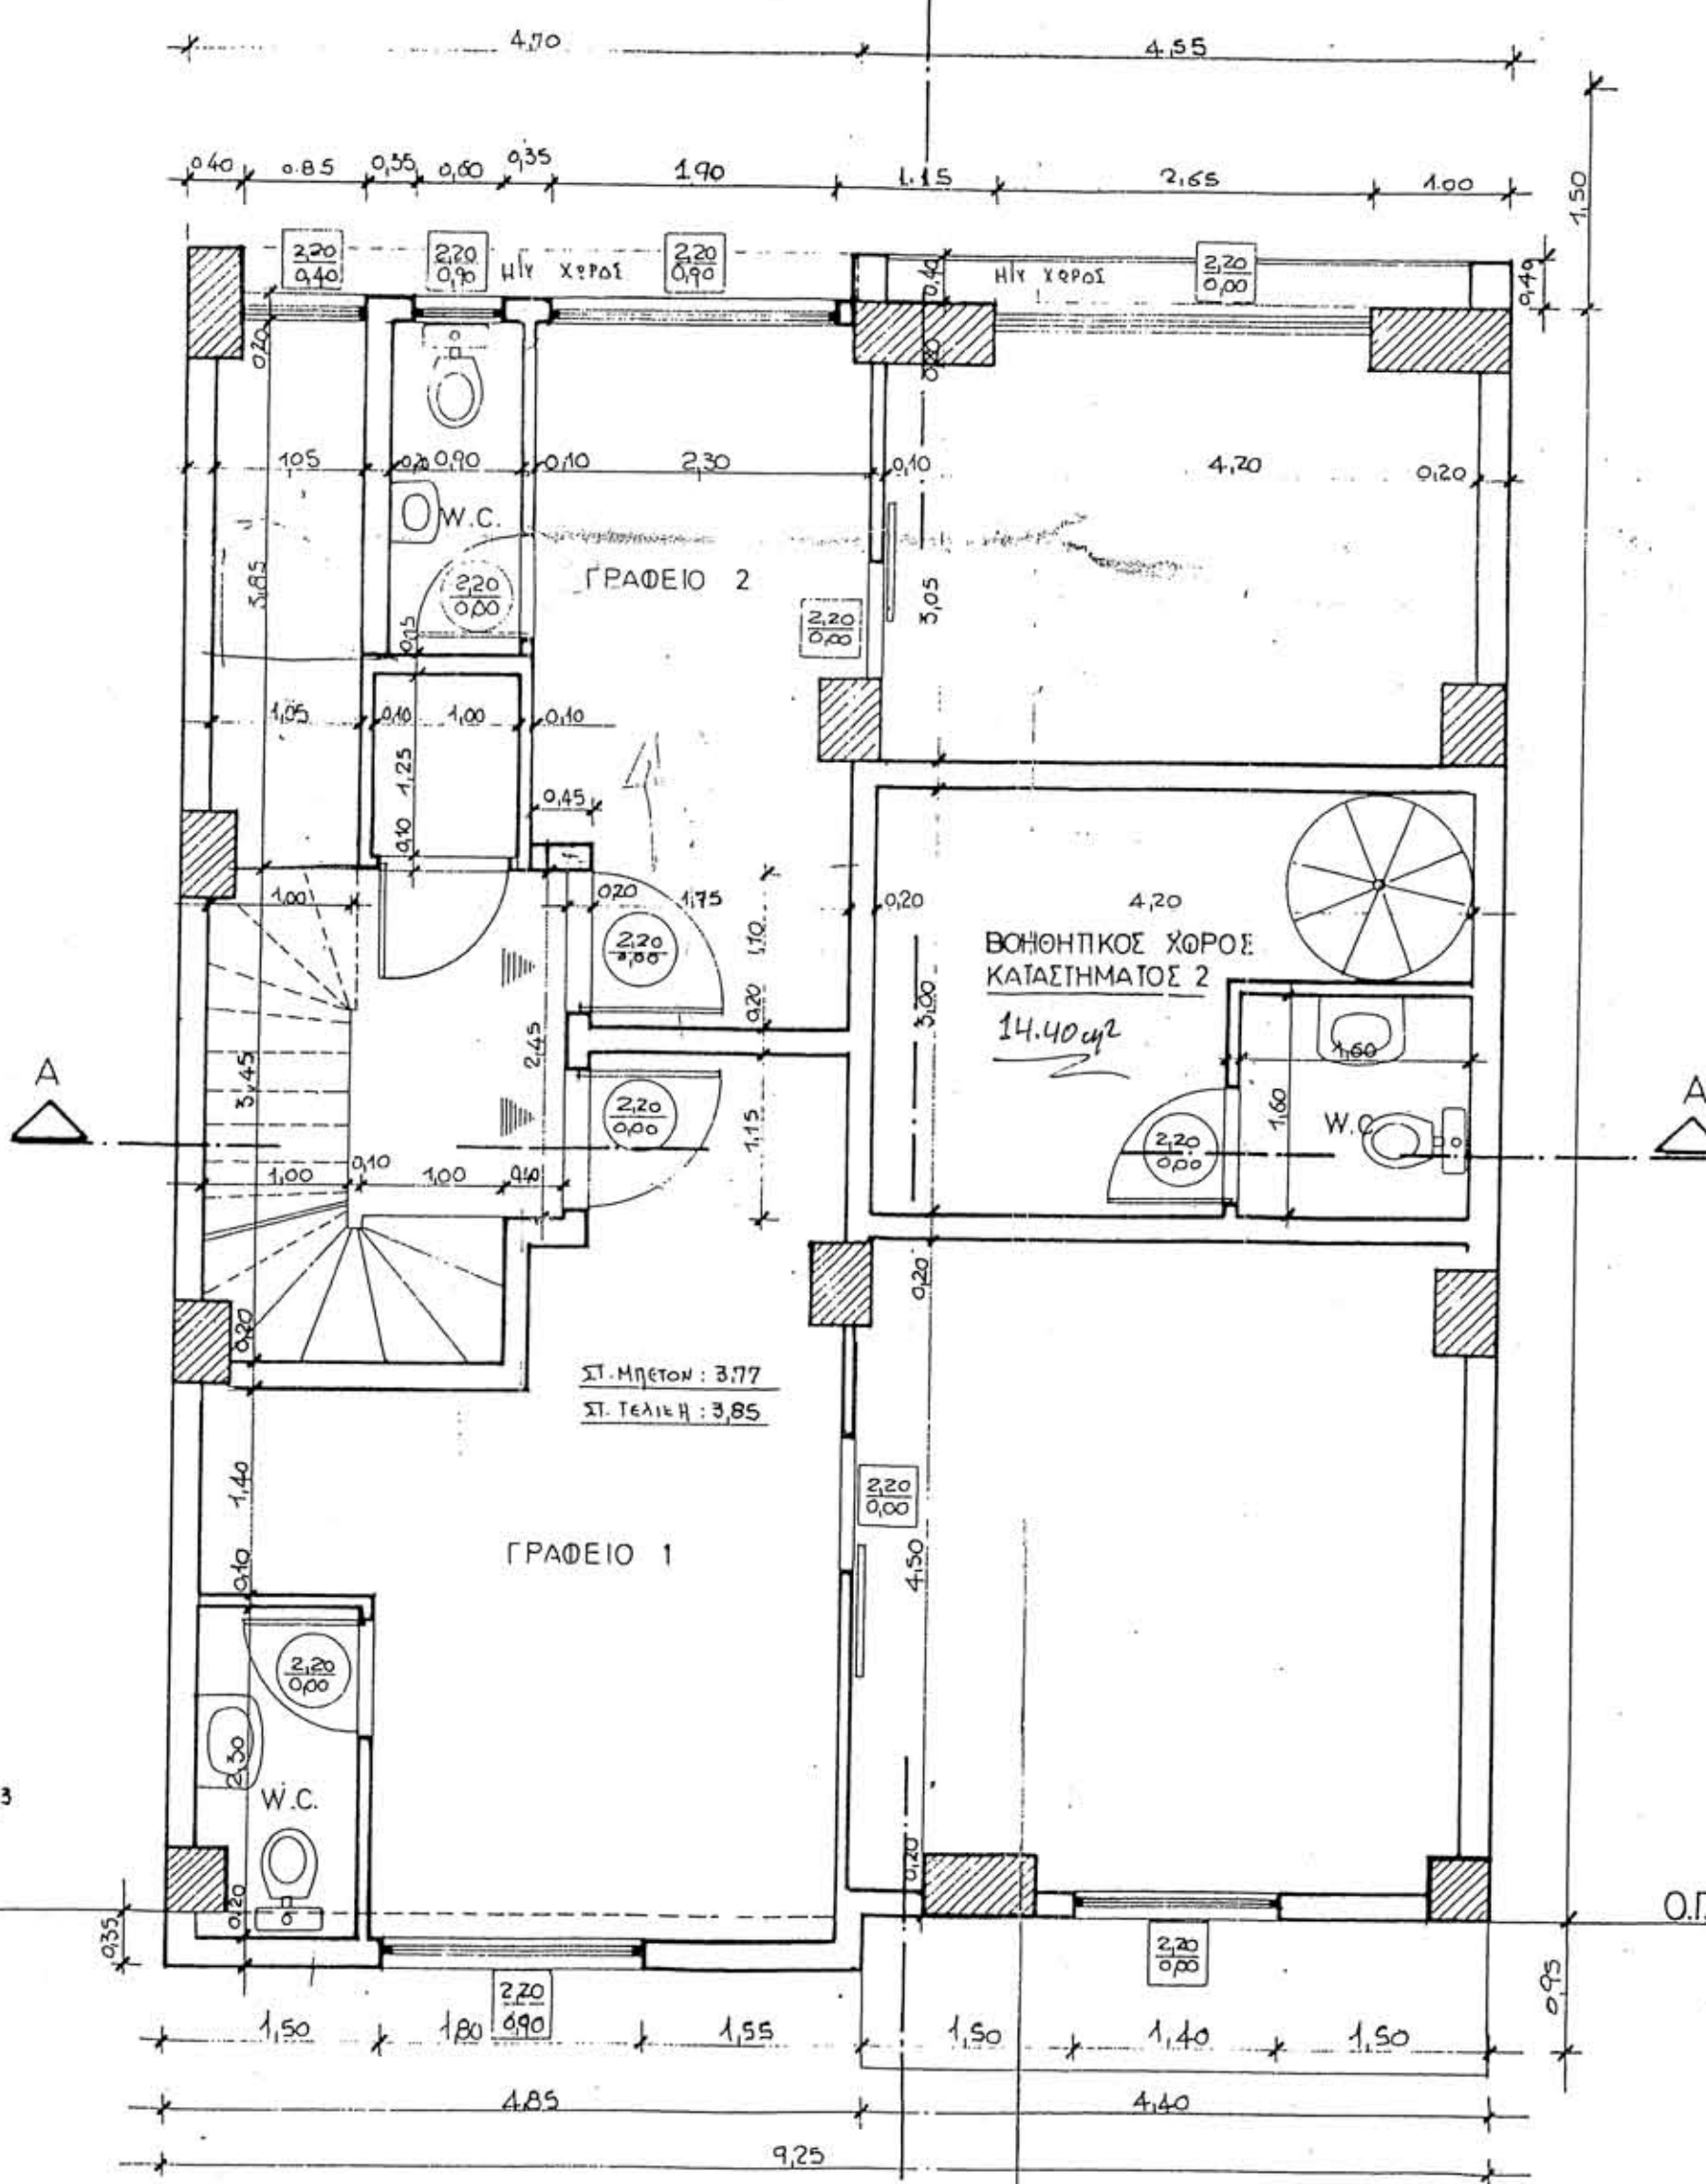

ΓΡΑΦΕΙΟ 1

ΓΡΑΦΕΙΟ 2

ΣΤ. ΗΓΕΙΟΝ : 3.77
ΣΤ. ΤΕΛΙΚΗ : 3.85

ΚΑΤΩΨΗ Α' ΟΡΟΦΟΥ ΚΛ.1:50

ΚΟΥΦΟΜΑΤΑ ΕΞΩΤΕΡΙΚΑ

ύψος πρεκτιού
ύψος πόδιας

ΚΟΥΦΟΜΑΤΑ ΕΙΣΩΤΕΡΙΚΑ

ύψος πρεκτιού
ύψος πόδιας

ΕΜΒΛΑΔΟΜΕΤΡΙΣΗ - ΟΓΚΟΜΕΤΡΙΣΗ Α' ΟΡΟΦΟΥ

$E = 9,25 \times 11,35 + 0,35 \times 4,85 = 104,98 + 1,69 = 106,68 \text{ m}^2$

ΕΜΒ. ΚΟΙΝΟΧΡΗΣΤΩΝ :
 $E = 2,50 \times 3,45 + 0,40 \times 2,45 + 1,35 \times 1,10 + 1,25 \times 4,05 = 15,46 \text{ m}^2$

ΕΜΒ. ΓΡΑΦΕΙΩΝ :
 $E = 106,68 - 15,46 = 91,22 \text{ m}^2$

ΕΜΒ. ΠΡΟΒΟΛΩΝ :
 $E = 4,40 \times 0,95 = 4,18 \text{ m}^2$

ΟΓΚΟΣ ΚΟΙΝΟΧΡΗΣΤΩΝ :
 $V = 15,46 \times 3,65 = 56,43 \text{ m}^3$

ΟΓΚΟΣ ΓΡΑΦΕΙΩΝ :
 $V = 91,22 \times 3,65 = 332,95 \text{ m}^3$

ΕΜΒ. Η/Υ : $E = 4,55 \times 0,40 = 1,82 \text{ m}^2$

ΟΓΚΟΣ Η/Υ : $V = 1,82 \times 3,65 = 6,64 \text{ m}^3$

ΕΡΓΟΔΟΤΗΣ:

ΕΡΓΟ:

ΘΕΣΗ ΕΡΓΟΥ: Κ. ΦΡΟΝΤΙΖΟΥ Β-ΙΩΑΝΝΙΝΑ