


ΤΟΜΕΑΣ II (Ο.Τ. 144-145-146-147-148-149)		
Αρτιότητα		παρ. 3 ΦΕΚ 598Δ/21-10-1999
Κατά κανονα	Εμβαδόν	600
	Προσιτό	18
Κατά παρεκκλίση	Εμβαδόν	250
	Προσιτό	12
Ποσοστό καλύψεως	40%	παρ.Δ2 ΦΕΚ 531Δ/2-8-1991
Συντελεστής δόμησης	0.50	παρ. 3 ΦΕΚ 598Δ/21-10-1999
	Παρεκκλίση 0,60 για καταστήματα στο ισόγειο	
Μέγιστο υψος	9.00	παρ.Δ3 ΦΕΚ 531Δ/2-8-1991
Αριθμός οροφών	2	παρ.Δ4 ΦΕΚ 531Δ/2-8-1991
Στεγή υποχρεωτική	Μεγ. υψος 2.00μ Μεγ. κλίση 40%	παρ.Δ3 ΦΕΚ 531Δ/2-8-1991
Χρήσεις γης	Γενική κατοικία	άρθρο 3 π.δ.23-2-1987 ΦΕΚ 166Δ/6-3-1987

ΠΙΝΑΚΑΣ ΣΥΝΤΕΤΑΓΜΕΝΩΝ ΟΙΚΟΠΕΔΩΝ			
α/α	X	Y	Απόσταση (μ.)
A1	226387.49	4396832.20	A1-A2=27.04
A2	226412.32	4396842.93	A2-A3=19.72
A3	226419.45	4396824.55	A3-A4=25.69
A4	226443.39	4396833.85	A4-A5=21.44
A5	226450.04	4396813.47	A5-A6=24.72
A6	226428.36	4396801.60	A6-A7=22.42
A7	226408.56	4396791.08	A7-A8=22.42
A8	226387.49	4396832.20	A8-A1=48.20
Εμβαδόν (A1,A2,A3,A4,A5,A6,A7,A8)=1693.44 τ.μ.			
ΠΙΝΑΚΑΣ ΣΥΝΤΕΤΑΓΜΕΝΩΝ ΠΡΟΣ ΠΩΛΗΣΗ ΚΑΘΕΤΗΣ ΙΔΙΟΚΤΗΣΙΑΣ 01			
α/α	X	Y	Απόσταση (μ.)
K1	226446.98	4396822.85	K1-K2=9.86
K2	226450.04	4396813.47	K2-K3=24.72
K3	226428.36	4396801.60	K3-K4=13.50
K4	226422.01	4396813.51	K4-K1=26.66
Εμβαδόν (K1,K2,K3,K4,K1)=298.16 τ.μ.			
ΠΙΝΑΚΑΣ ΣΥΝΤΕΤΑΓΜΕΝΩΝ ΠΡΟΣ ΠΩΛΗΣΗ ΚΑΘΕΤΗΣ ΙΔΙΟΚΤΗΣΙΑΣ 02			
α/α	X	Y	Απόσταση (μ.)
K1	226446.98	4396822.85	K1-K2=9.86
K4	226422.01	4396813.51	K4-K5=11.33
K5	226419.45	4396824.55	K5-K9=25.69
K9	226443.39	4396833.85	K9-K1=11.57
Εμβαδόν (K1,K4,K5,K9,K1)=298.16 τ.μ.			
ΠΙΝΑΚΑΣ ΣΥΝΤΕΤΑΓΜΕΝΩΝ ΠΡΟΣ ΠΩΛΗΣΗ ΚΑΘΕΤΗΣ ΙΔΙΟΚΤΗΣΙΑΣ 03			
α/α	X	Y	Απόσταση (μ.)
K4	226422.01	4396813.51	K4-K5=11.33
K5	226419.45	4396824.55	K5-K6=19.72
K6	226412.32	4396842.93	K6-K7=27.04
K7	226387.49	4396832.20	K7-K8=32.24
K8	226402.46	4396802.97	K8-K4=22.21
K4	226422.01	4396813.51	K4-K5=11.33
Εμβαδόν (K4,K5,K6,K7,K8,K4)=797.50 τ.μ.			

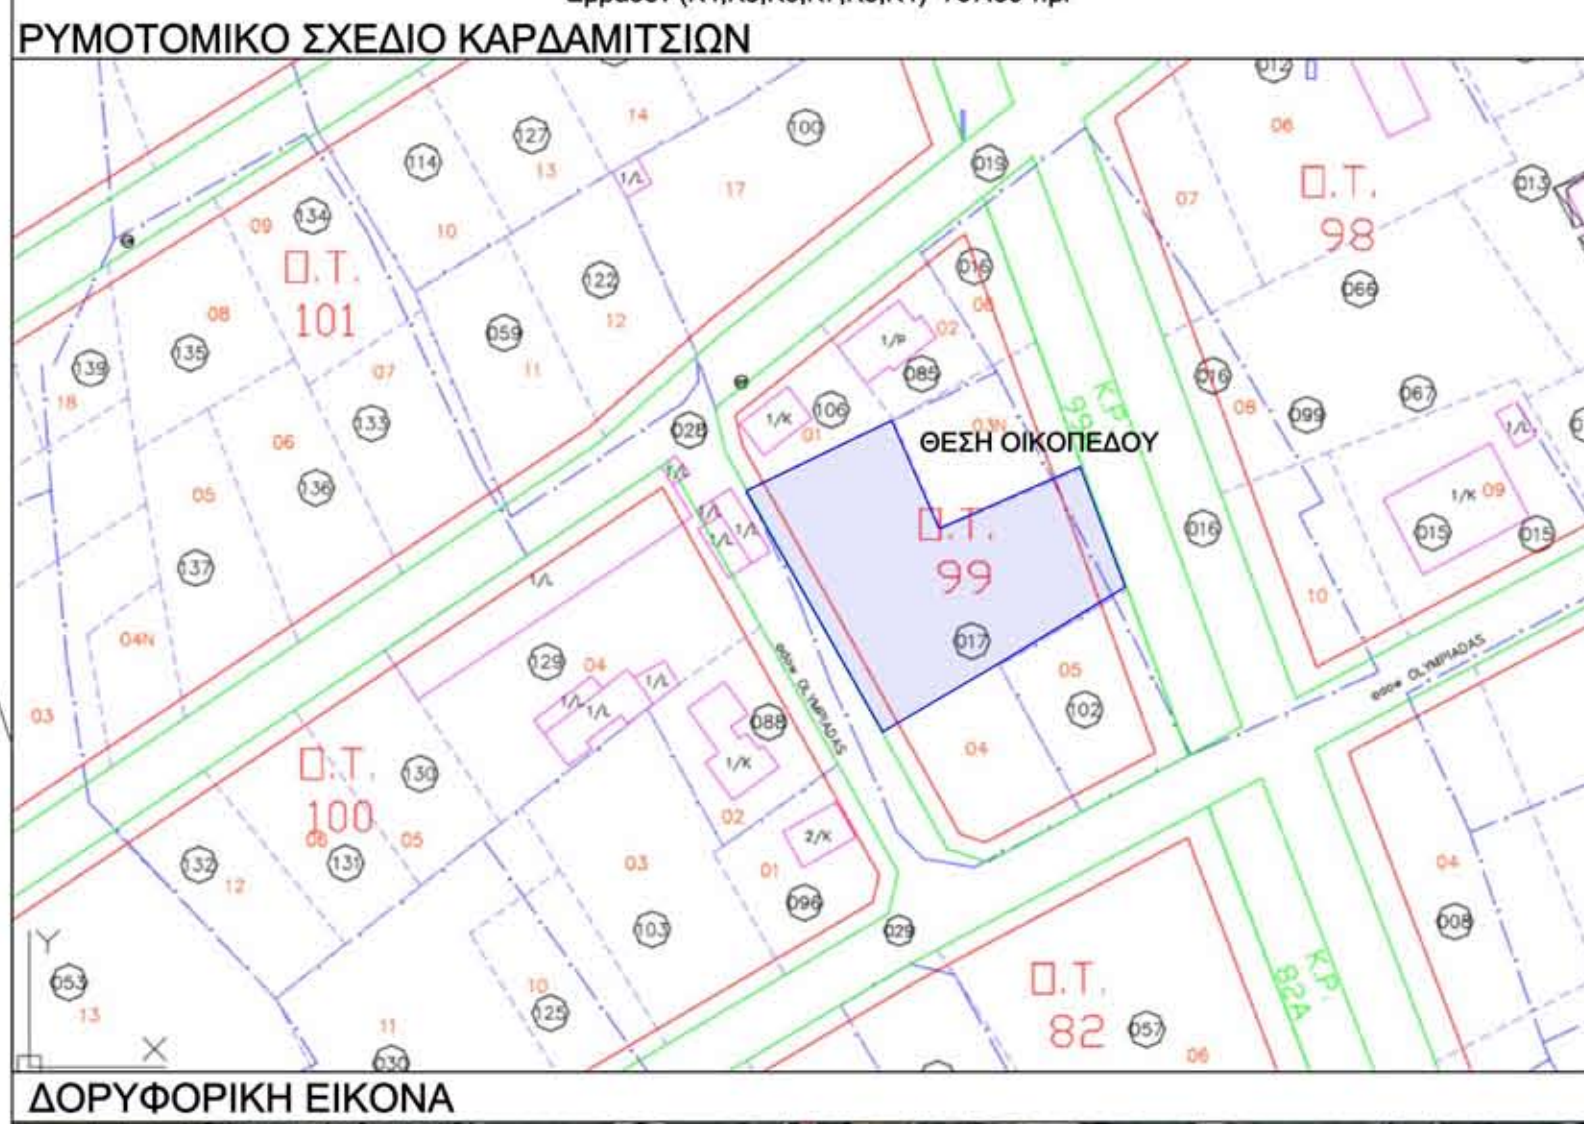

ΕΡΓΟ: ΣΥΣΤΑΣΗ ΚΑΘΕΤΩΝ ΙΔΙΟΚΤΗΣΙΩΝ

ΘΕΣΗ: ΕΝΤΟΣ ΡΥΘΜΟΤΟΜΙΚΟΥ ΣΧΕΔΙΟΥ ΚΑΡΔΑΜΙΤΣΙΩΝ Ο.Τ. 99
ΤΜΗΜΑ Οικ. 4 ΔΗΜΟΥ ΙΩΑΝΝΙΝΩΝ ΠΕΡΙΦΕΡΕΙΑΣ ΗΠΕΙΡΟΥ

ΕΡΓΟΔΟΤΗΣ:

ΘΕΜΑ ΣΧΕΔΙΟΥ: ΤΟΠΟΓΡΑΦΙΚΟ ΔΙΑΓΡΑΜΜΑ

ΑΡ.ΣΧΕΔΙΟΥ: Τ₁ ΚΛΙΜΑΚΑ: 1:100 ΟΚΤΩΒΡΙΟΣ 2025

ΕΓΚΡΙΣΕΙΣ ΣΦΡΑΓΙΔΑ-ΥΠΟΓΡΑΦΗ