


ΤΟΜΕΑΣ II (Ο.Τ. 144-145-146-147-148-149)		
Αρτιστήγνα	Εμβόσον	600
Κατά κανονα	Προσωπο	18
Κατά παρεκκλιση	Εμβόσον	250
	Προσωπο	12
Ποσοστο καλυψης	40%	παρ.Δ2 ΦΕΚ 531Δ/2-8-1991
Συντελεστης δομησης	0.50	παρ. 3 ΦΕΚ 598Δ/21-10-1989
	Παρεκκλιση 0.60 για καταστηματα στο ισουγειο	
Μεγιστο υψος	9.00	παρ.Δ3 ΦΕΚ 531Δ/2-8-1991
Αριθμος οροφων	2	παρ.Δ4 ΦΕΚ 531Δ/2-8-1991
Στεγη υποχρεωτικη	Μεγ. υψος 2.00μ Μεγ. κλιση 40%	παρ.Δ3 ΦΕΚ 531Δ/2-8-1991
Χρησες γης	Γενικη κατοικια	αρθρο 3 π.δ.23-2-1987 ΦΕΚ 166Δ/6-3-1987

ΠΙΝΑΚΑΣ ΣΥΝΤΕΤΑΓΜΕΝΩΝ ΟΙΚΟΠΕΔΟΥ			
α/α	X	Y	Απόσταση (μ.)
A1	226387.49	4396832.20	A1-A2=27.04
A2	226412.32	4396842.93	A2-A3=19.72
A3	226419.45	4396824.55	A3-A4=25.69
A4	226443.39	4396833.85	A4-A5=21.44
A5	226450.04	4396813.47	A5-A6=24.72
A6	226428.36	4396901.60	A6-A7=22.42
A7	226438.56	4396791.08	A7-A1=46.20
A1	226387.49	4396832.20	
Εμβαδόν (A1,A2,A3,A4,A5,A6,A7,A1)=1693.44 τ.μ.			
ΠΙΝΑΚΑΣ ΣΥΝΤΕΤΑΓΜΕΝΩΝ ΠΡΟΣ ΠΩΛΗΣΗ ΚΑΘΕΤΗΣ ΙΔΙΟΚΤΗΣΙΑΣ 01			
α/α	X	Y	Απόσταση (μ.)
K6	226417.38	4396829.89	K6-K7=13.99
K7	226412.32	4396842.93	K7-K8=27.04
K8	226387.49	4396832.20	K8-K9=18.42
K9	226394.98	4396817.58	K9-K10=25.56
K10	226422.01	4396813.51	K10-K4=22.21
K4	226422.01	4396813.51	
Εμβαδόν (K6,K7,K8,K9,K10,K4)=398.75 τ.μ.			
ΠΙΝΑΚΑΣ ΣΥΝΤΕΤΑΓΜΕΝΩΝ ΠΡΟΣ ΠΩΛΗΣΗ ΚΑΘΕΤΗΣ ΙΔΙΟΚΤΗΣΙΑΣ 02			
α/α	X	Y	Απόσταση (μ.)
K4	226422.01	4396813.51	K4-K5=11.33
K5	226419.45	4396824.55	K5-K6=5.73
K6	226417.38	4396829.89	K6-K9=25.56
K9	226394.98	4396817.58	K9-K10=18.42
K10	226402.48	4396802.97	K10-K4=22.21
K4	226422.01	4396813.51	
Εμβαδόν (K4,K5,K6,K9,K10,K4)=398.75 τ.μ.			
ΠΙΝΑΚΑΣ ΣΥΝΤΕΤΑΓΜΕΝΩΝ ΠΡΟΣ ΠΩΛΗΣΗ ΚΑΘΕΤΗΣ ΙΔΙΟΚΤΗΣΙΑΣ 03			
α/α	X	Y	Απόσταση (μ.)
K1	226443.39	4396833.85	K1-K2=21.44
K2	226450.04	4396813.47	K2-K3=24.72
K3	226428.36	4396901.60	K3-K4=13.50
K4	226422.01	4396813.51	K4-K5=11.33
K5	226419.45	4396824.55	K5-K1=25.69
K1	226443.39	4396833.85	
Εμβαδόν (K1,K2,K3,K4,K5,K1)=596.33 τ.μ.			

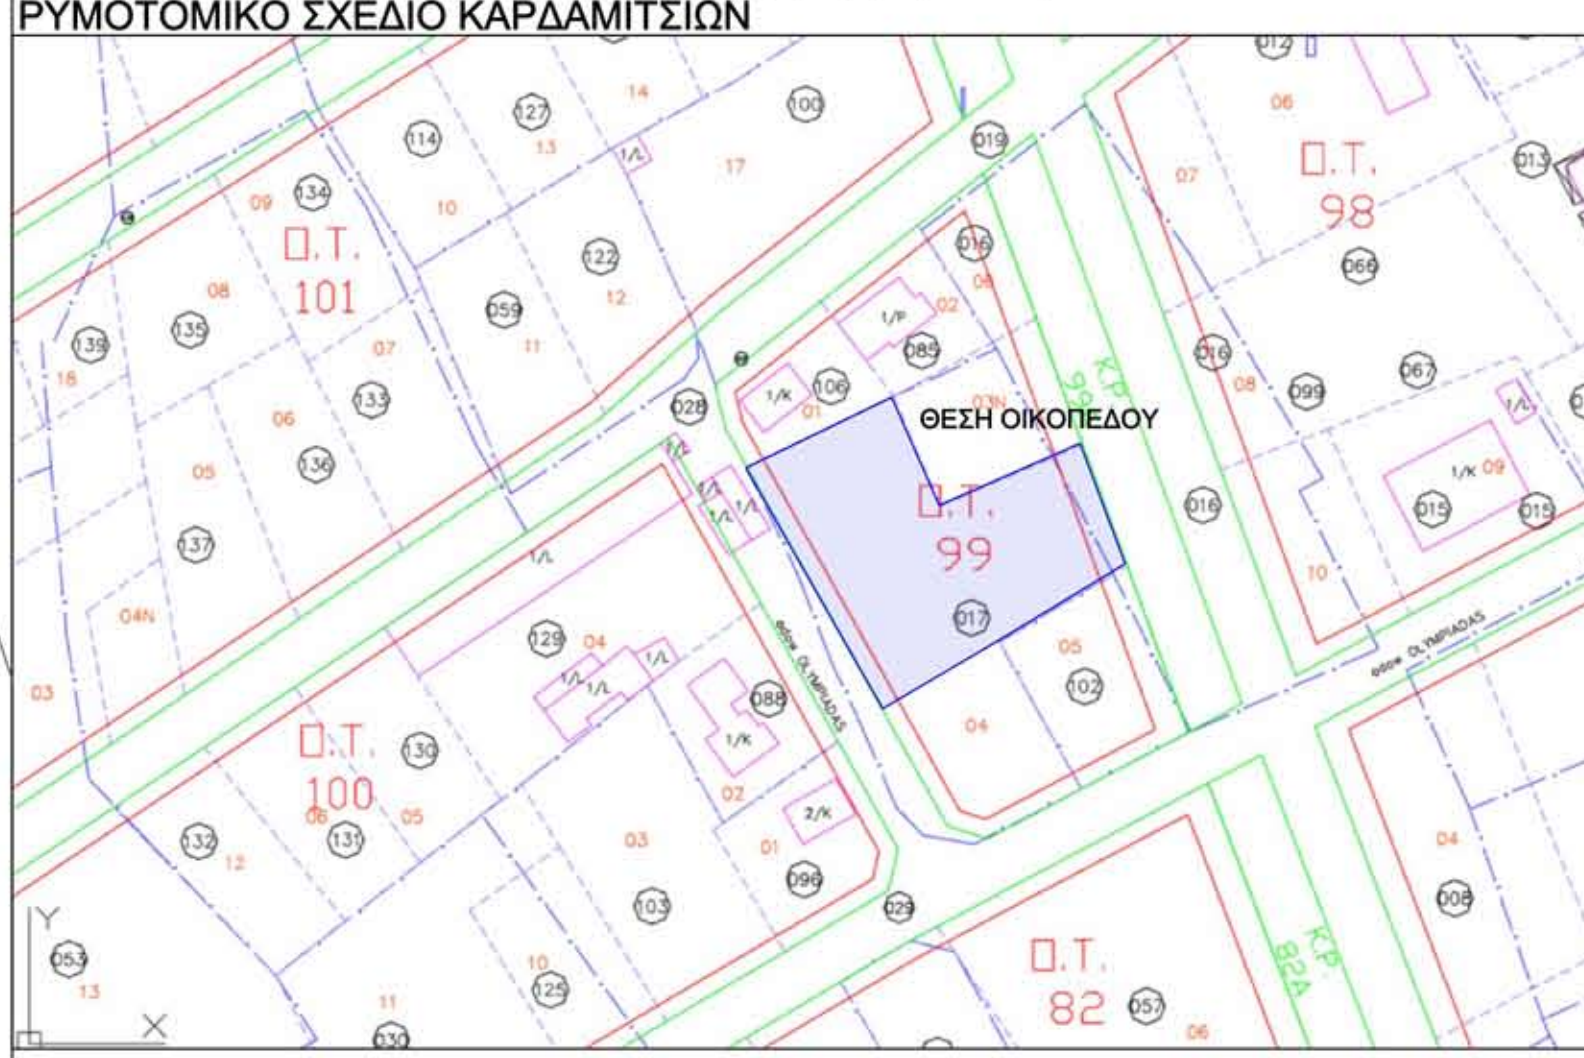

ΕΡΓΟ: **ΣΥΣΤΑΣΗ ΚΑΘΕΤΩΝ ΙΔΙΟΚΤΗΣΙΩΝ**

ΘΕΣΗ: **ΕΝΤΟΣ ΡΥΜΟΤΟΜΙΚΟΥ ΣΧΕΔΙΟΥ ΚΑΡΔΑΜΙΤΣΙΩΝ Ο.Τ. 99**
ΤΜΗΜΑ Οικ. 4 ΔΗΜΟΥ ΙΩΑΝΝΙΝΩΝ ΠΕΡΙΦΕΡΕΙΑΣ ΗΠΕΙΡΟΥ

ΕΡΓΟΔΟΤΗΣ:

ΘΕΜΑ ΣΧΕΔΙΟΥ: **ΤΟΠΟΓΡΑΦΙΚΟ ΔΙΑΓΡΑΜΜΑ**

ΑΡ.ΣΧΕΔΙΟΥ: **T₁** ΚΑΙΜΑΚΑ: **1:100** ΟΚΤΩΒΡΙΟΣ 2025

ΕΓΚΡΙΣΕΙΣ	ΣΦΡΑΓΙΔΑ-ΥΠΟΓΡΑΦΗ
-----------	-------------------