


ΠΕΡΙΓΡΑΦΜΑ ΑΔΕΙΑΣ

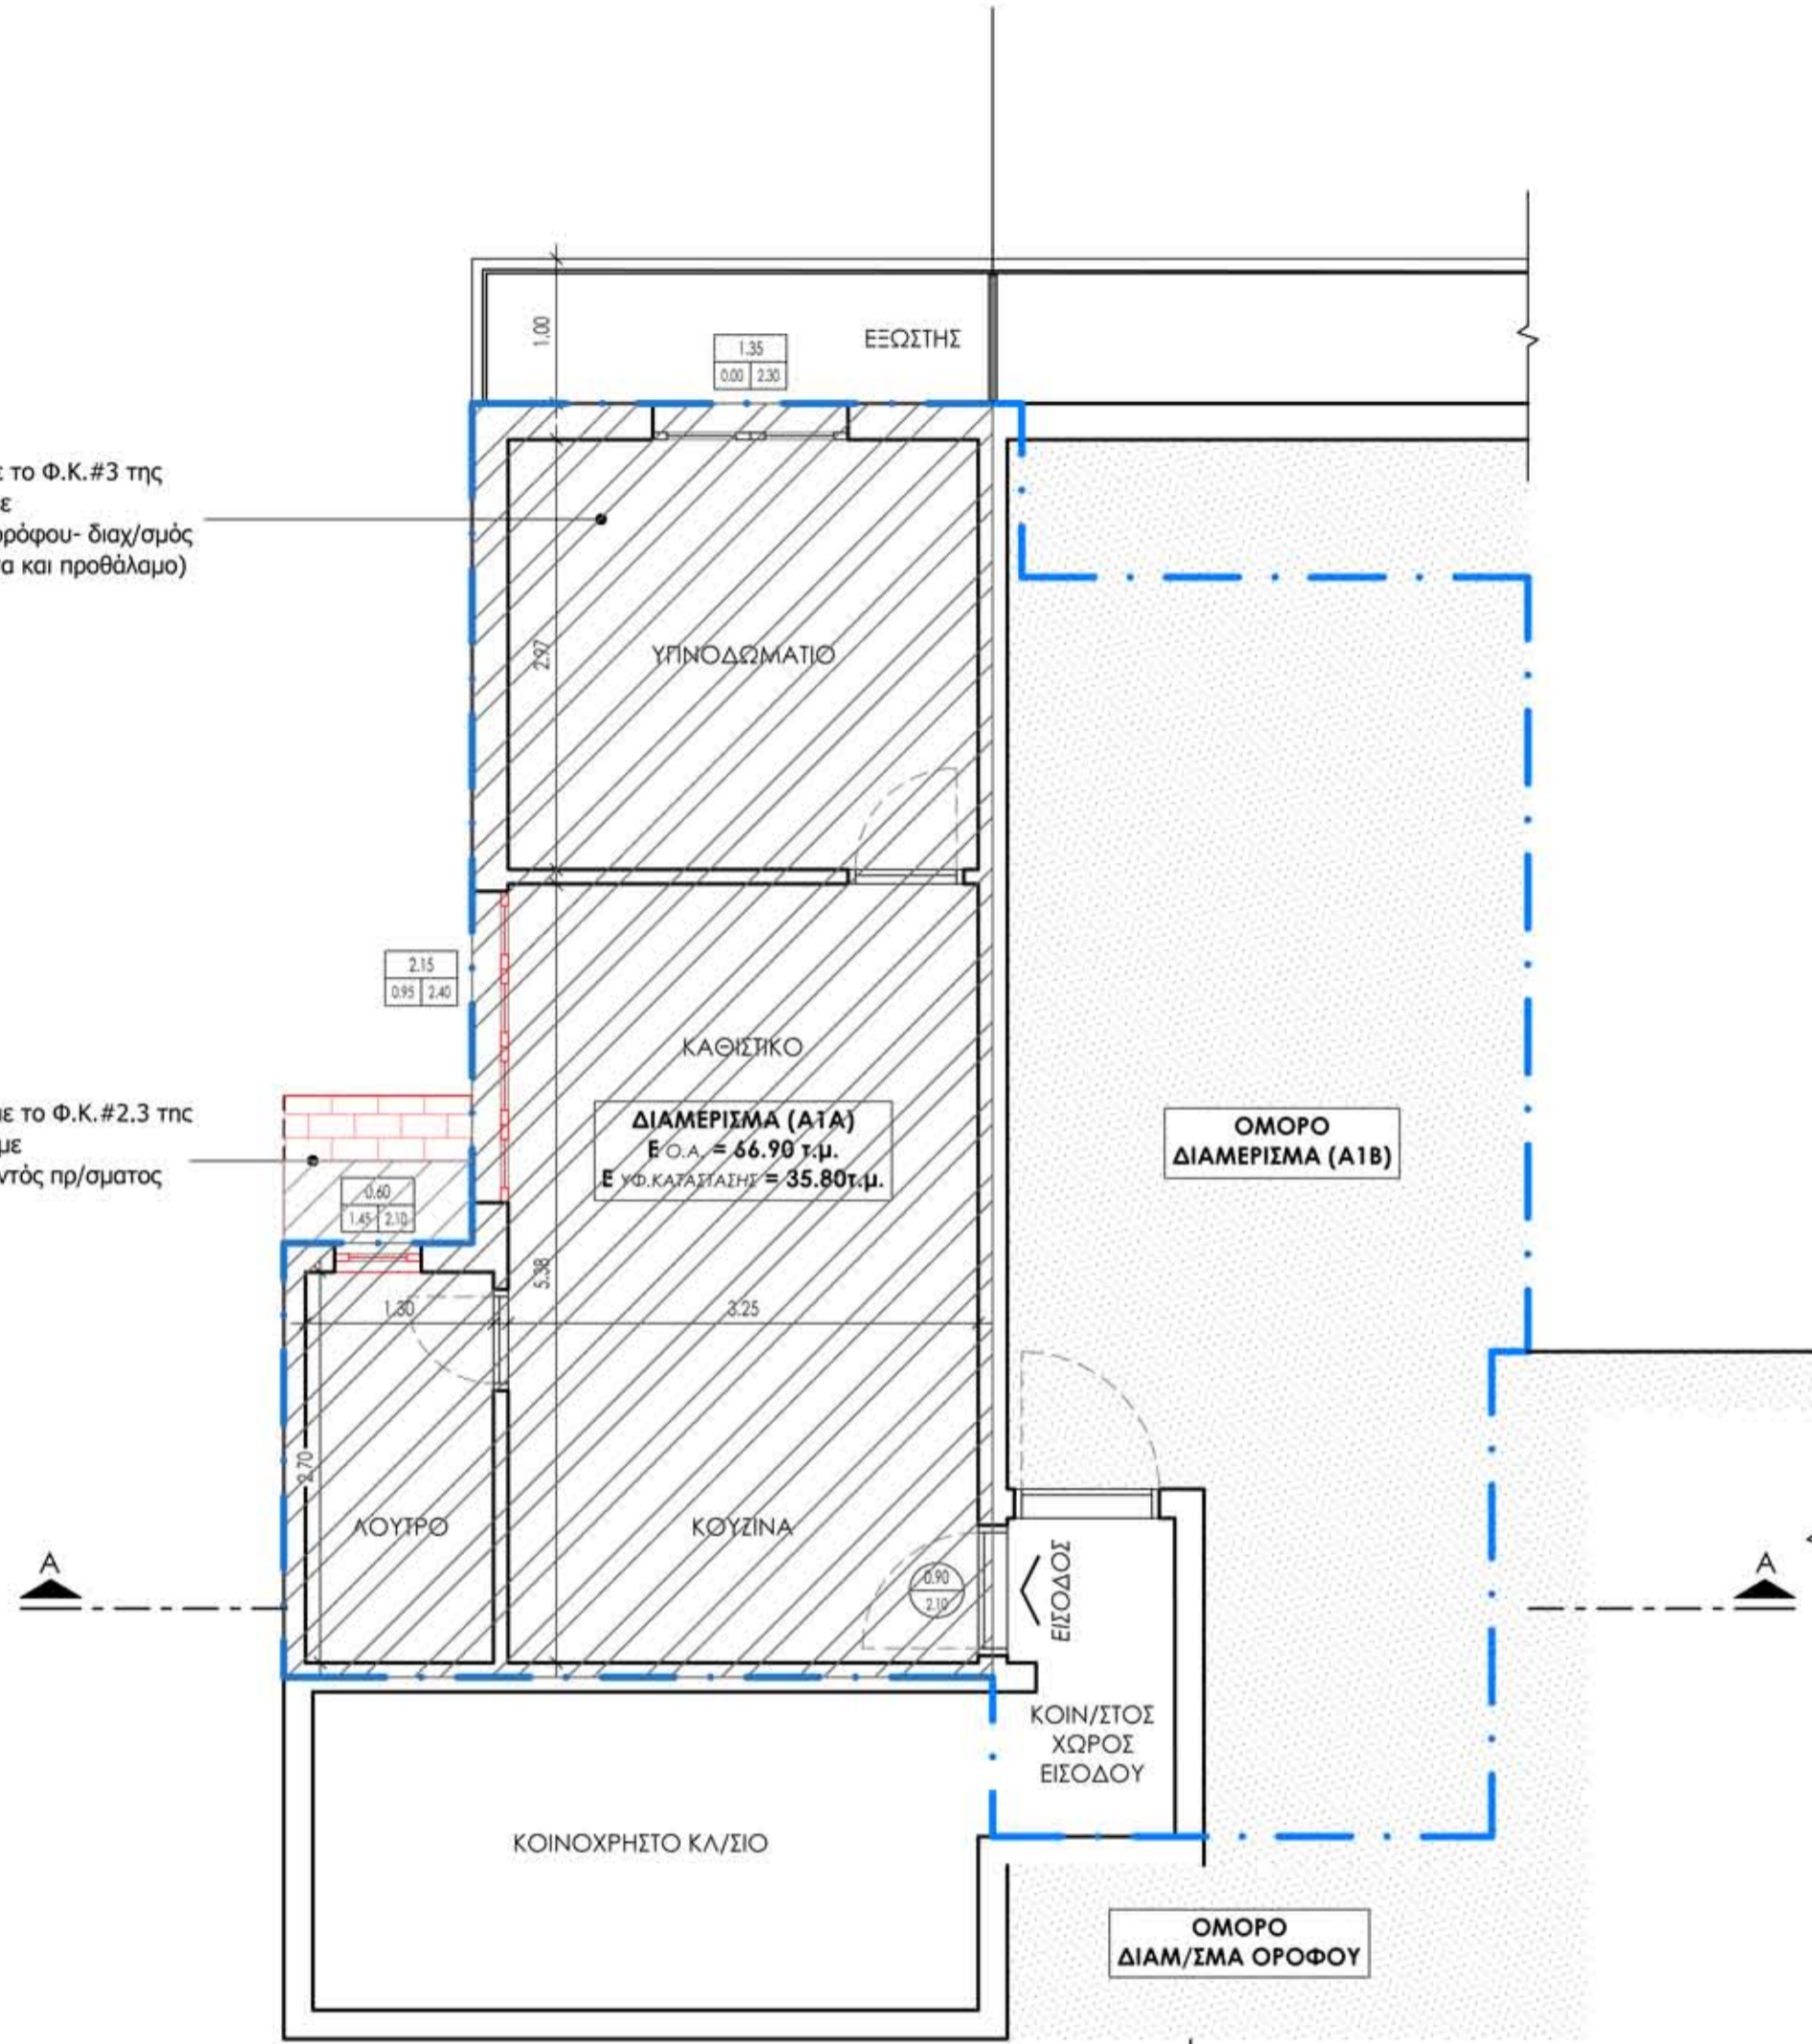

Τακτοποίηση σύμφωνα με το Φ.Κ.#3 της δήλωσης του ν.4495/17 με (Διαφορετική διαμ/τωση ορόφου- διαχ/σμός σε δύο ανεξάρτητα διαμ/τα και προθάλαμο)

Τακτοποίηση σύμφωνα με το Φ.Κ.#2.3 της δήλωσης του ν.4495/17 με (Κατασκευή προεξοχής εντός πρ/σματος ισόγειου)



Όλα τα κουφώματα που σημειώνονται με κόκκινο χρώμα αποτελούν αυθαιρέσια και τακτοποιούνται σύμφωνα με το Φ.Κ.#2 της δήλωσης του ν.4495/17 με (διαφοροποιήσεις διαστάσεων ανοιγμάτων).

ΕΠΙΦΑΝΕΙΕΣ	
Διαμέρισμα Α1Α	Κ.Χ. (τ.μ.)
Ο.Α. 493/1974	66,90
τροπ. Σ.Ο.Ι. 608/2009	35,80
Ν. 4495 / 17	31,10 (Διαμερισμάτωση ορόφου)
ΤΕΛΙΚΗ	35,80

ΒΕΒΑΙΩΣΗ

Η κάτωθι υπογεγραμμένη ..... υπαγωγή στις διατάξεις του ν.4495/17 για τακτοποίηση παρόν σχέδιο συνοδεύει την από ..... βεβαιώνω ότι το αυθαιρέσιών σε οριζόντιες ιδιοκτησίες - υπό στοιχεία (I) αποθήκη υπογείου, υπό στοιχεία (II) διαμέρισμα ισόγειου και υπό στοιχεία (Α1Α) διαμέρισμα Α' ορόφου, δώροφης οικοδομής, που βρίσκεται επί της λεωφόρου ..... του Δήμου Ιωαννιτών, Π.Ε. Ιωαννίνων, και είναι ταυτόσημο Περιφέρεια Ηπείρου, έχοντας Α/Α δήλωσης ..... με το σχέδιο που έχει εισαχθεί στο πληροφοριακό σύστημα του Τ.Ε.Ε. Επίσης, δηλώνω υπεύθυνα ότι έχουν εισαχθεί στο πληροφοριακό σύστημα του Τ.Ε.Ε. όλα τα απαιτούμενα δικαιολογητικά.

Η ΜΗΧΑΝΙΚΟΣ

ΜΕΛΕΤΗΤΗΣ/ ΜΗΧΑΝΙΚΟΣ :

ΙΔΙΟΚΤΗΤΗΣ :

ΕΡΓΟ :

ΘΕΣΗ :

ΤΙΤΛΟΣ ΣΧΕΔΙΟΥ : **ΚΑΤΟΨΗ Α' ΟΡΟΦΟΥ**  
(ΑΠΟΤΥΠΩΣΗ Α1Α)

ΑΡΙΘΜΟΣ ΣΧΕΔΙΟΥ : **A.03**      ΗΜΕΡΟΜΗΝΙΑ : **ΣΕΠΤΕΜΒΡΙΟΣ 2023**      ΚΛΙΜΑΚΑ : **1:50**

ΣΦΡΑΓΙΔΑ - ΥΠΟΓΡΑΦΗ :

ΘΕΩΡΗΣΕΙΣ :