
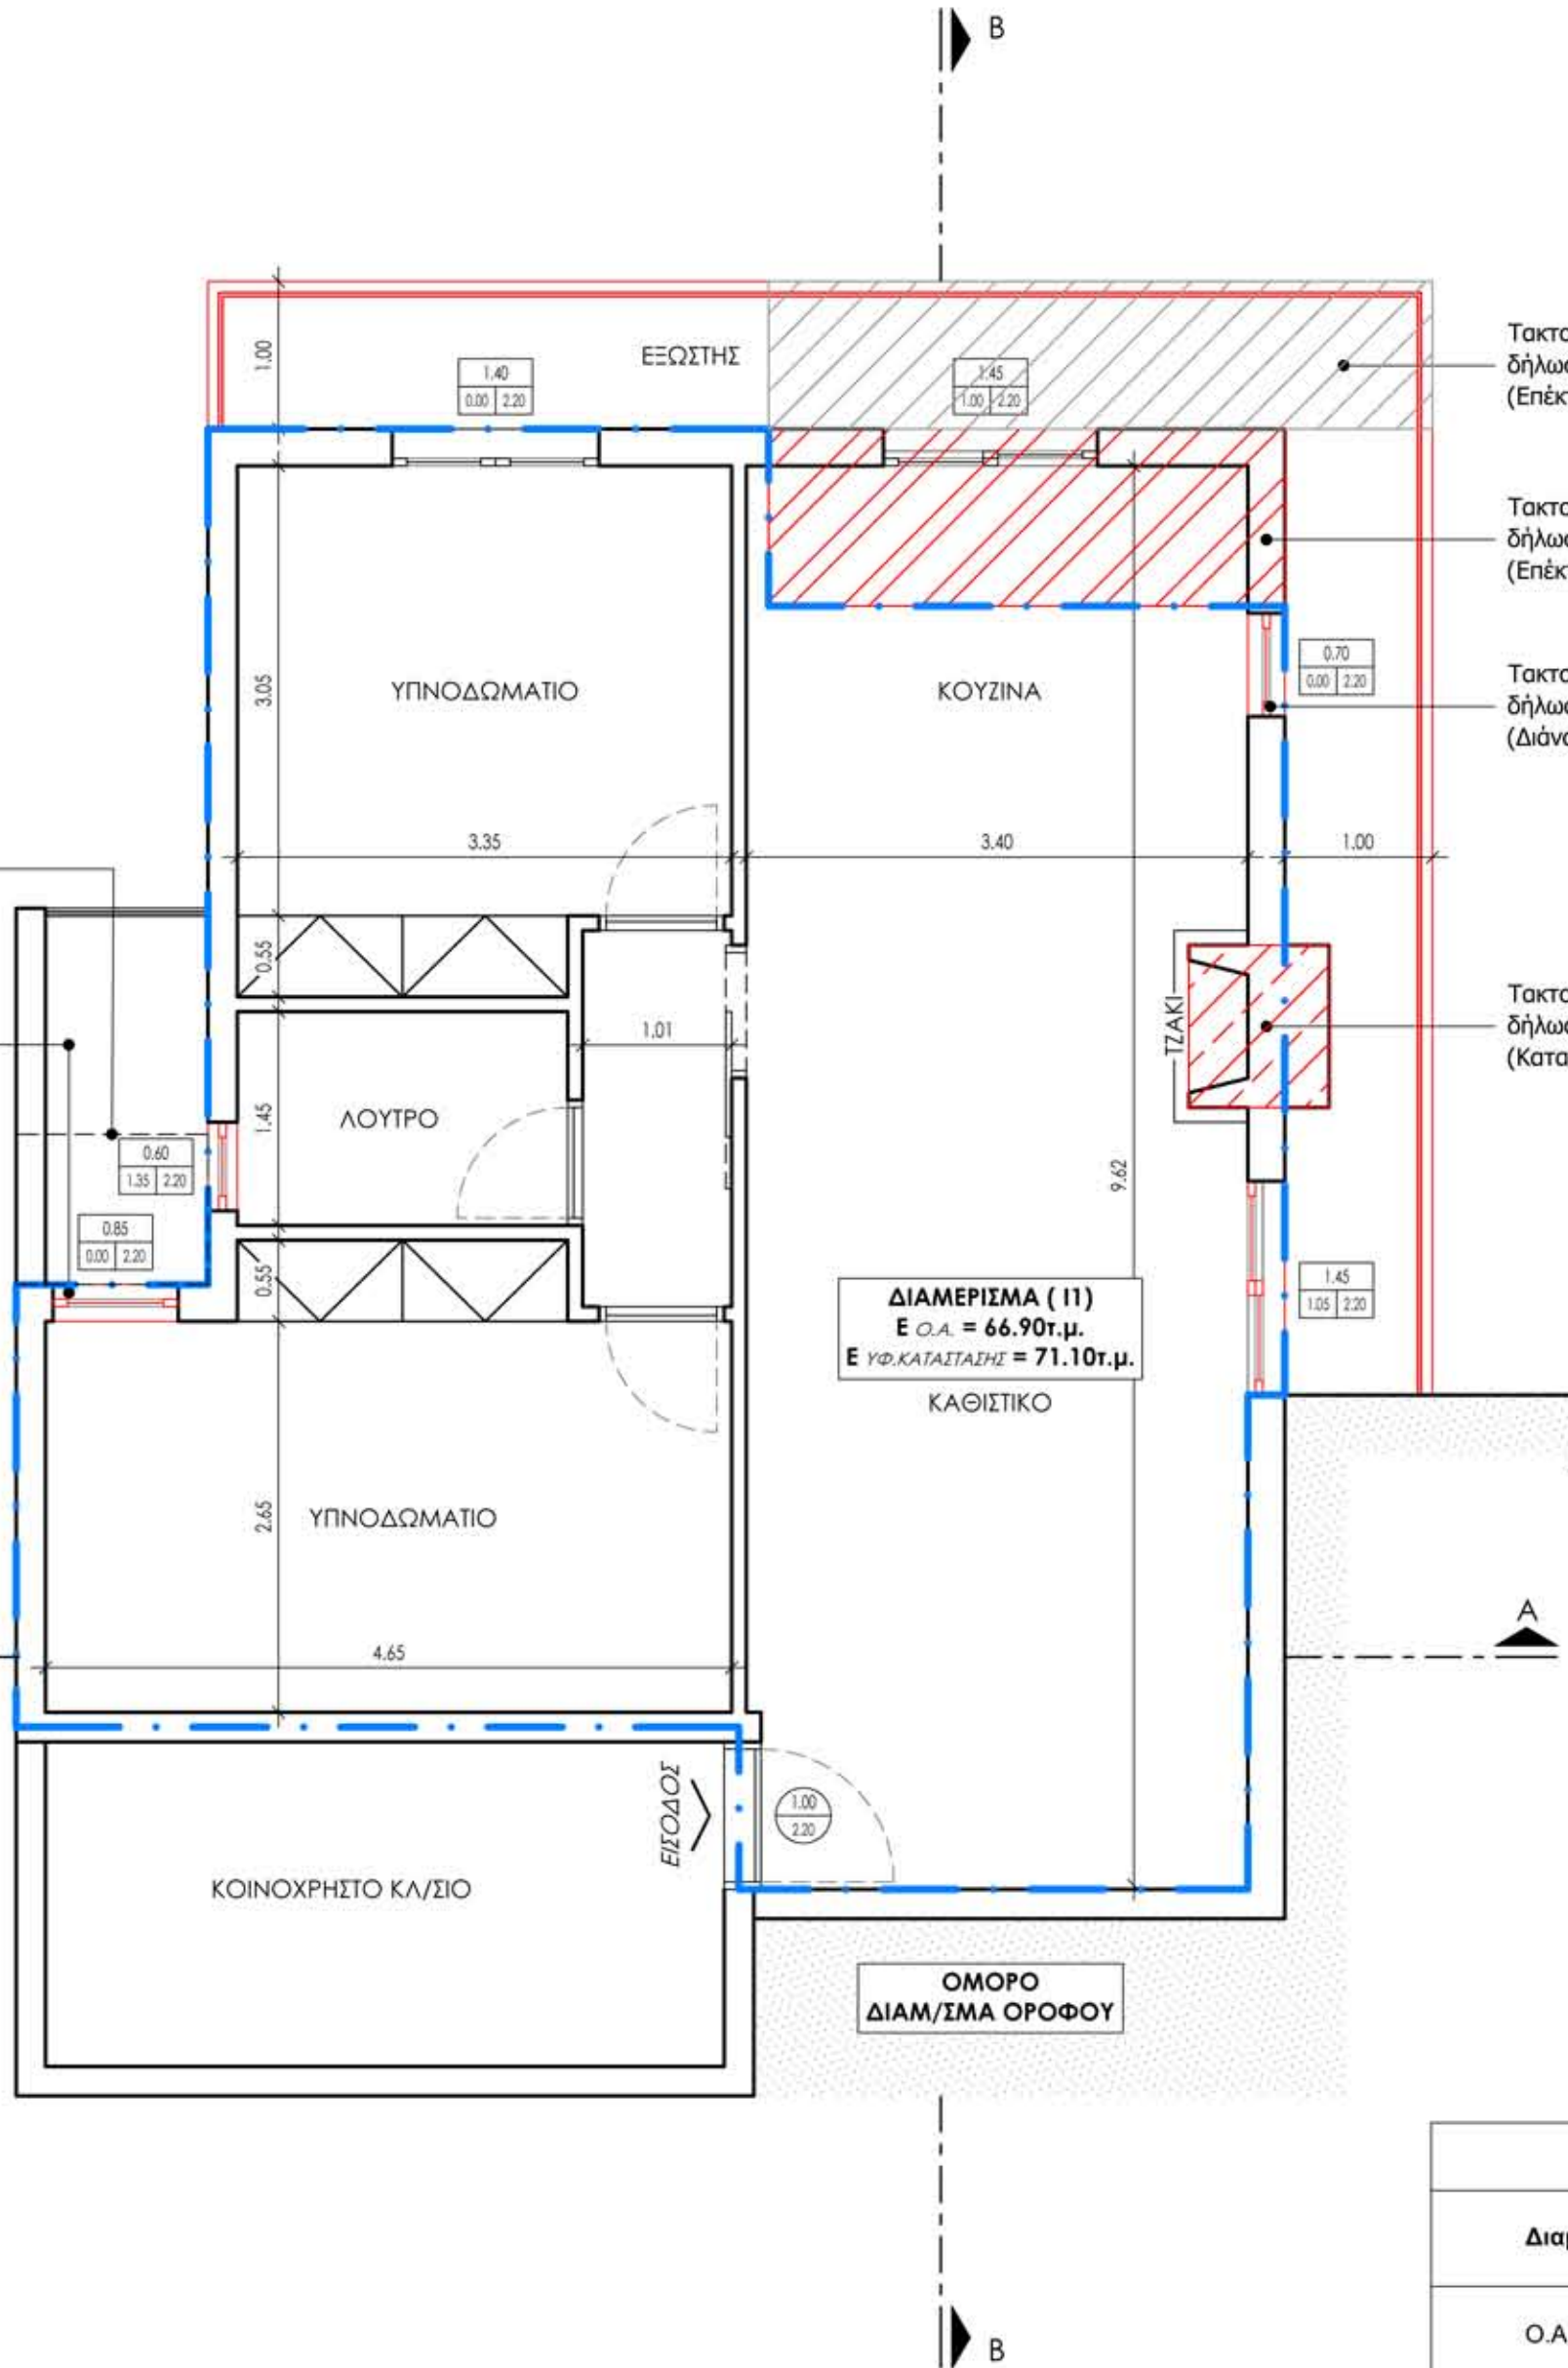


ΠΕΡΙΓΡΑΦΜΑ ΑΔΕΙΑΣ

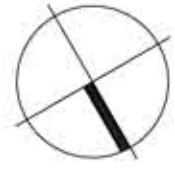

- Τακτοποίηση σύμφωνα με το Φ.Κ.#2 της δήλωσης του ν.4495/17 με Α/Α (Επέκταση με συνένωση εξωστων)
- Τακτοποίηση σύμφωνα με το Φ.Κ.#4 της δήλωσης του ν.4495/17 με (Επέκταση κατοικίας, E=4.20τ.μ.)
- Τακτοποίηση σύμφωνα με το Φ.Κ.#2 της δήλωσης του ν.4495/17 με (Διάνοιξη ανοίγματος)
- Τακτοποίηση σύμφωνα με το Φ.Κ.#3 της δήλωσης του ν.4495/17 με (Κατασκευή τζακιού-καμινάδας)

- Τακτοποίηση σύμφωνα με το Φ.Κ.#2 της δήλωσης του ν.4495/17 με (Κατασκευή προστεγάσματος)
- Τακτοποίηση σύμφωνα με το Φ.Κ.#2 της δήλωσης του ν.4495/17 με (Διαφοροποίηση ανοίγματος με πρόσβαση στο δώμα αυθαιρέτης επέκτασης υπογείου)

ΔΙΑΜΕΡΙΣΜΑ (I1)
 Ε.Ο.Α. = 66.90τ.μ.
 Ε.ΥΦ.ΚΑΤΑΣΤΑΣΗΣ = 71.10τ.μ.
 ΚΑΘΙΣΤΙΚΟ

ΟΜΟΡΟ ΔΙΑΜ/ΣΜΑ ΟΡΟΦΟΥ

ΥΠΟΜΝΗΜΑ

Όλα τα κουφώματα που σημειώνονται με κόκκινο χρώμα αποτελούν αυθαιρέσια και τακτοποιούνται σύμφωνα με το Φ.Κ.#2 της δήλωσης του ν.4495/17 με (διαφοροποιήσεις διαστάσεων ανοιγμάτων).

ΕΠΙΦΑΝΕΙΣ	
Διαμέρισμα I1	Κ.Χ. (τ.μ.)
Ο.Α. 493/1974	66,90
Σ.Ο.Ι. 18.268/1974	71,10
N. 4495 / 17	4,20 (επέκταση ορόφου)
ΤΕΛΙΚΗ	71,10

ΒΕΒΑΙΩΣΗ

Η κάτωθι υπογεγραμμένη ΔΙΠΛ. ΠΟΛΙΤΙΚΟΣ ΜΗΧΑΝΙΚΟΣ βεβαιώνει ότι το παρόν σχέδιο συνοδεύει την από υπαγωγή στις διατάξεις του ν.4495/17 για τακτοποίηση αυθαιρεσιών σε οριζόντιες ιδιοκτησίες - υπό στοιχεία (I1) αποθήκη υπογείου, υπό στοιχεία (I1) διαμέρισμα ισόγειου και υπό στοιχεία (Α1Α) διαμέρισμα Α' ορόφου, διάρροφης οικοδομής, που βρίσκεται επί της του Δήμου Ιωαννιτών, Π.Ε. Ιωαννίνων, και είναι ταυτόσημο Περιφέρεια Ηπείρου, έχοντας Α/Α δήλωσης με το σχέδιο που έχει εισαχθεί στο πληροφοριακό σύστημα του Τ.Ε.Ε. Επίσης, δηλώνω υπεύθυνα ότι έχουν εισαχθεί στο πληροφοριακό σύστημα του Τ.Ε.Ε. όλα τα απαιτούμενα δικαιολογητικά.

Η ΜΗΧΑΝΙΚΟΣ

ΜΕΛΕΤΗΤΗΣ/
 ΜΗΧΑΝΙΚΟΣ :

ΙΔΙΟΚΤΗΤΗΣ :

ΕΡΓΟ :

ΘΕΣΗ :

ΤΙΤΛΟΣ ΣΧΕΔΙΟΥ :
ΚΑΤΟΨΗ ΙΣΟΓΕΙΟΥ
 (ΑΠΟΤΥΠΩΣΗ I1)

ΑΡΙΘΜΟΣ ΣΧΕΔΙΟΥ :
A.02

ΗΜΕΡΟΜΗΝΙΑ :
ΣΕΠΤΕΜΒΡΙΟΣ 2023

ΚΛΙΜΑΚΑ :
1:50

ΘΕΩΡΗΣΕΙΣ :