


ΕΓΚΡΙΣΗ ΠΟΛ. ΓΡΑΦΕΙΟΥ	ΚΛΙΜΑΚΑ 1:50	ΑΡ. ΣΧΕΔΙΟΥ A5
ΟΜΑΔΑ ΜΕΛΕΤΗΣ ΑΡΧΙΤΕΚΤΟΝΙΚΗ ΜΕΛΕΤΗ		
ΘΕΜΑ ΣΧΕΔΙΟΥ ΚΑΤΟΨΗ Δ' ΟΡΟΦΟΥ		
ΘΕΣΗ:	ΕΡΓΟΔΟΤΗΣ	
ΕΡΓΟ ΝΕΑ ΤΕΤΡΑΩΡΟΦΗ ΟΙΚΟΔΟΜΗ ΕΠΙ ΡΙΛΟΤΙΣ ΜΕ ΥΠΟΓΕΙΟ (Χρήση κατοικία)		
ΧΡΟΝΟΣ ΜΕΛΕΤΗΣ ΣΕΠΤΕΜΒΡΙΟΣ 2018	ΣΦΡΑΓΙΔΑ-ΥΠΟΓΡΑΦΗ	

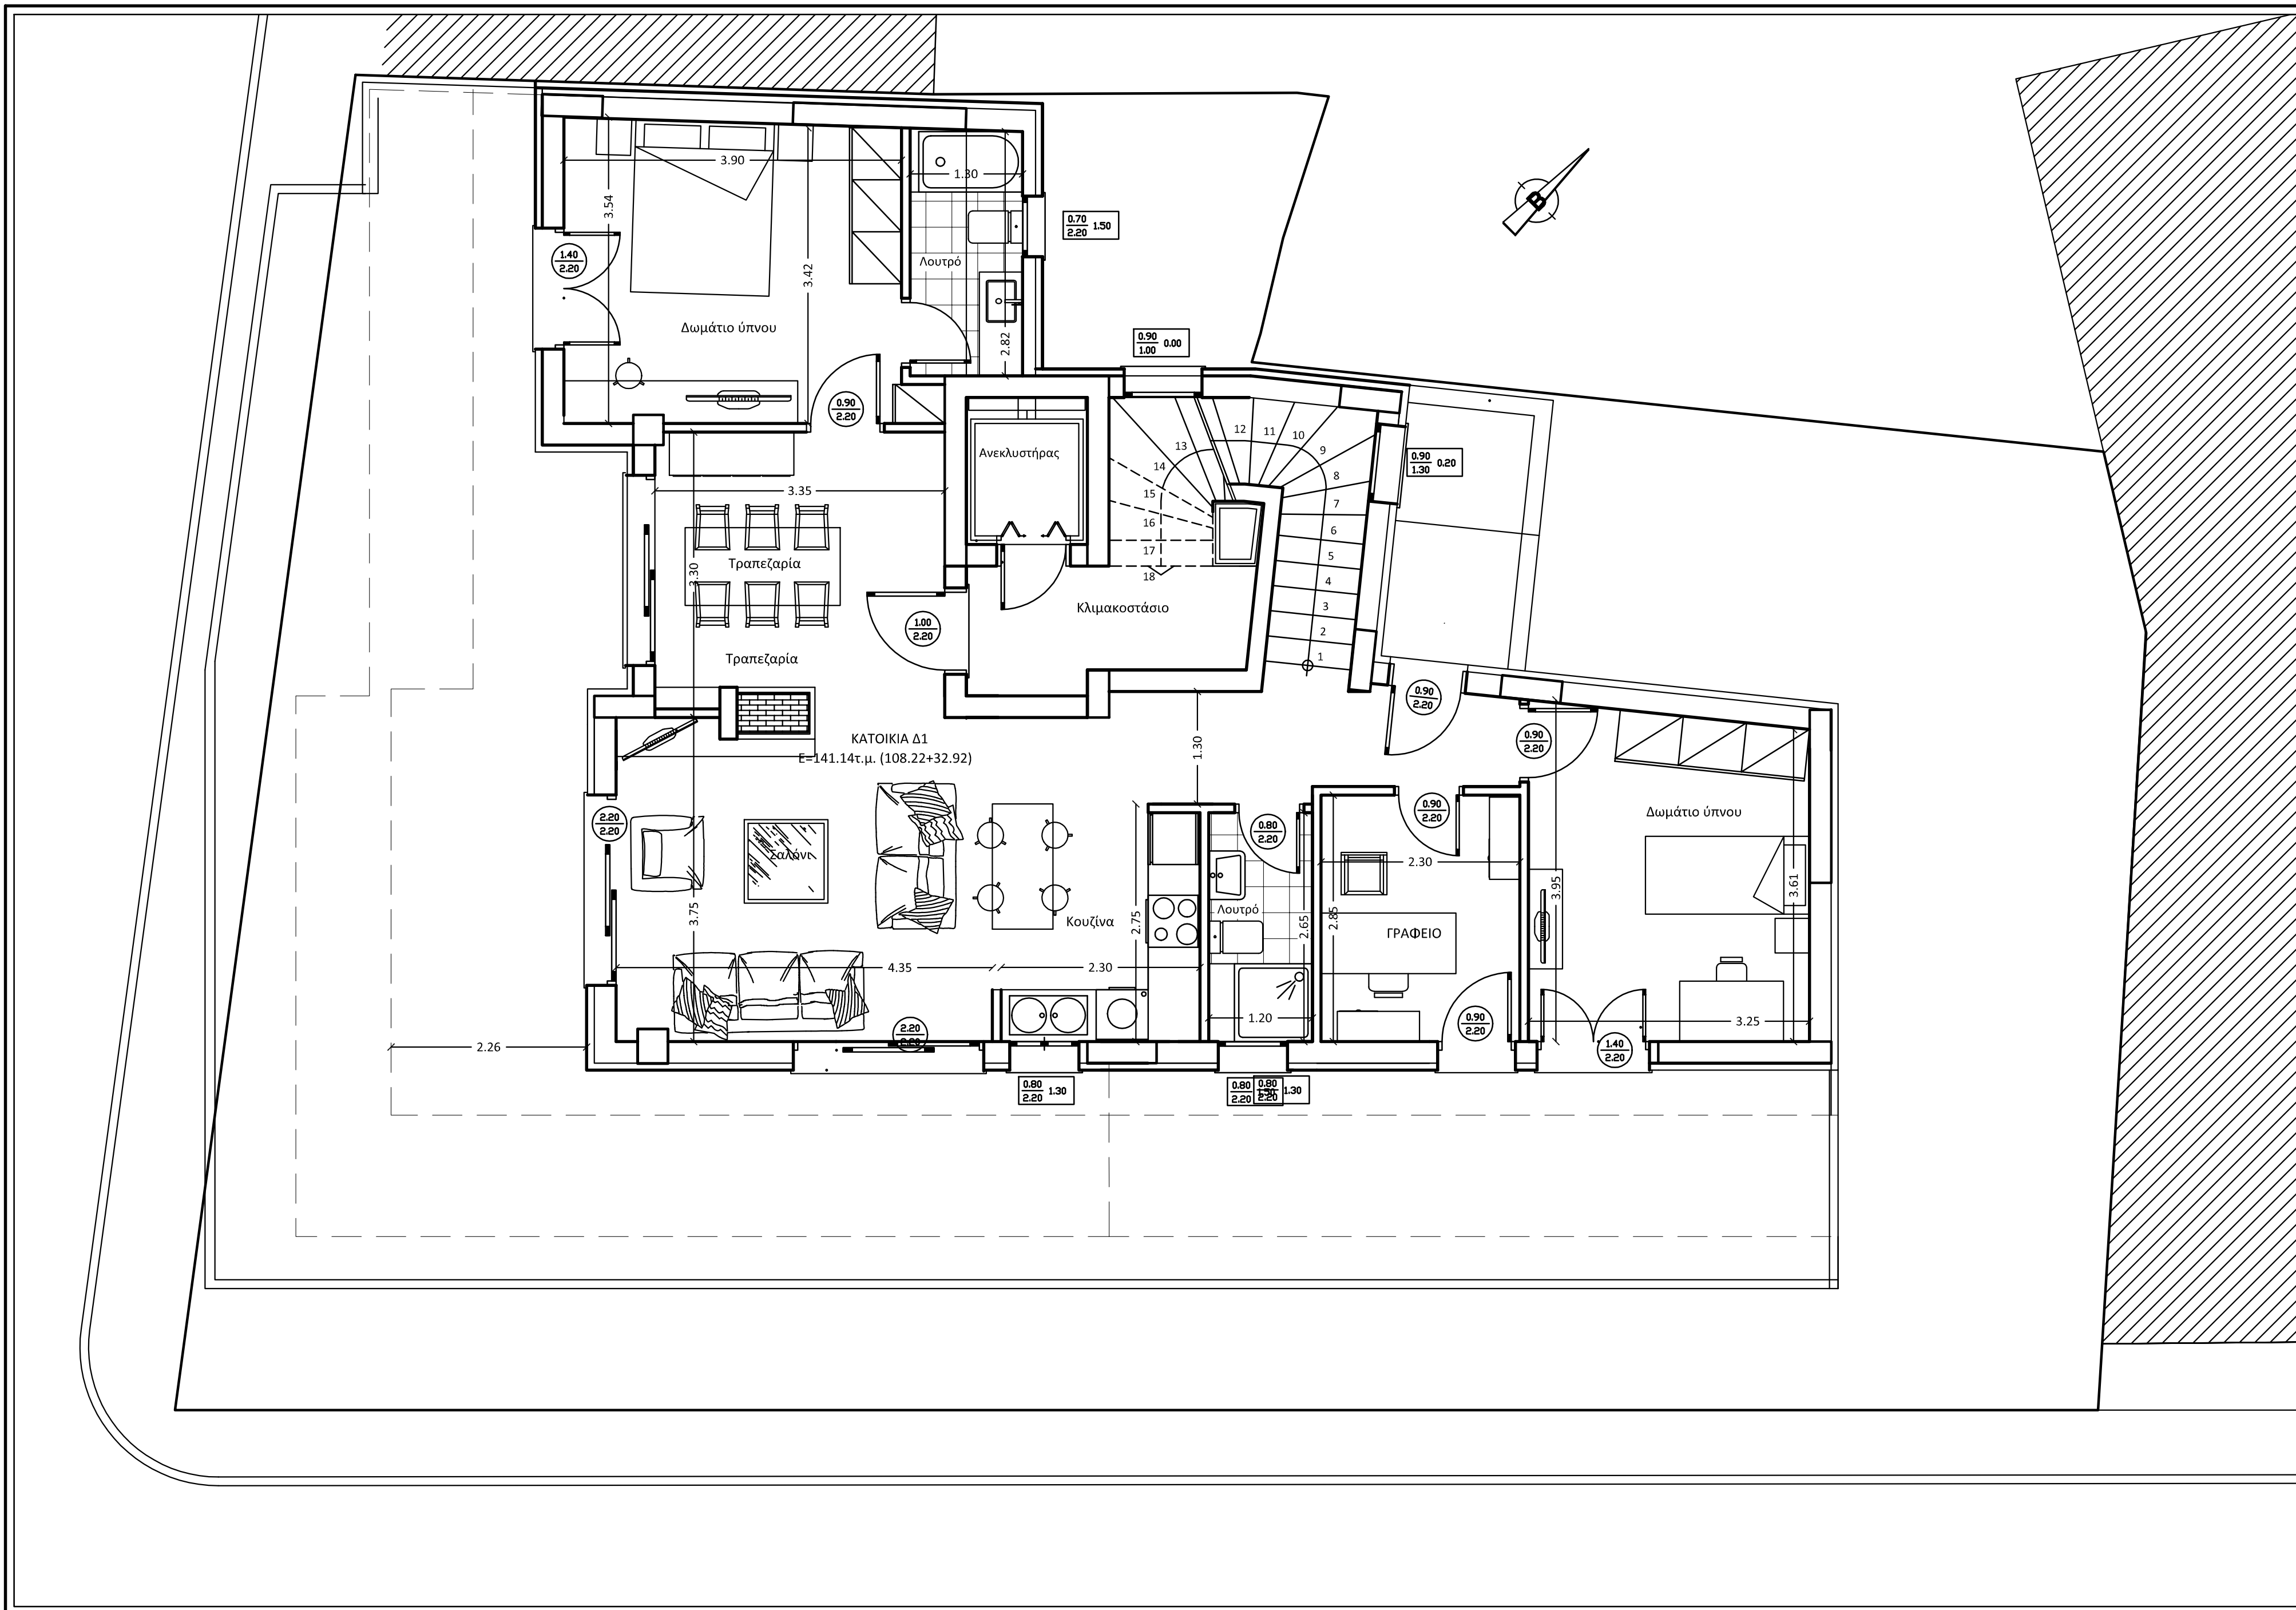

ΕΓΚΡΙΣΗ ΠΟΛ. ΓΡΑΦΕΙΟΥ	ΚΛΙΜΑΚΑ 1:50	ΑΡ. ΣΧΕΔΙΟΥ A5
ΟΜΑΔΑ ΜΕΛΕΤΗΣ ΑΡΧΙΤΕΚΤΟΝΙΚΗ ΜΕΛΕΤΗ		
ΘΕΜΑ ΣΧΕΔΙΟΥ ΚΑΤΟΨΗ Δ' ΟΡΟΦΟΥ		
ΘΕΣΗ:	ΕΡΓΟΔΟΤΗΣ	
ΕΡΓΟ ΝΕΑ ΤΕΤΡΑΩΡΟΦΗ ΟΙΚΟΔΟΜΗ ΕΠΙ ΡΙΛΟΤΙΣ ΜΕ ΥΠΟΓΕΙΟ (Χρήση κατοικία)		
ΧΡΟΝΟΣ ΜΕΛΕΤΗΣ ΣΕΠΤΕΜΒΡΙΟΣ 2018	ΣΦΡΑΓΙΔΑ-ΥΠΟΓΡΑΦΗ	