



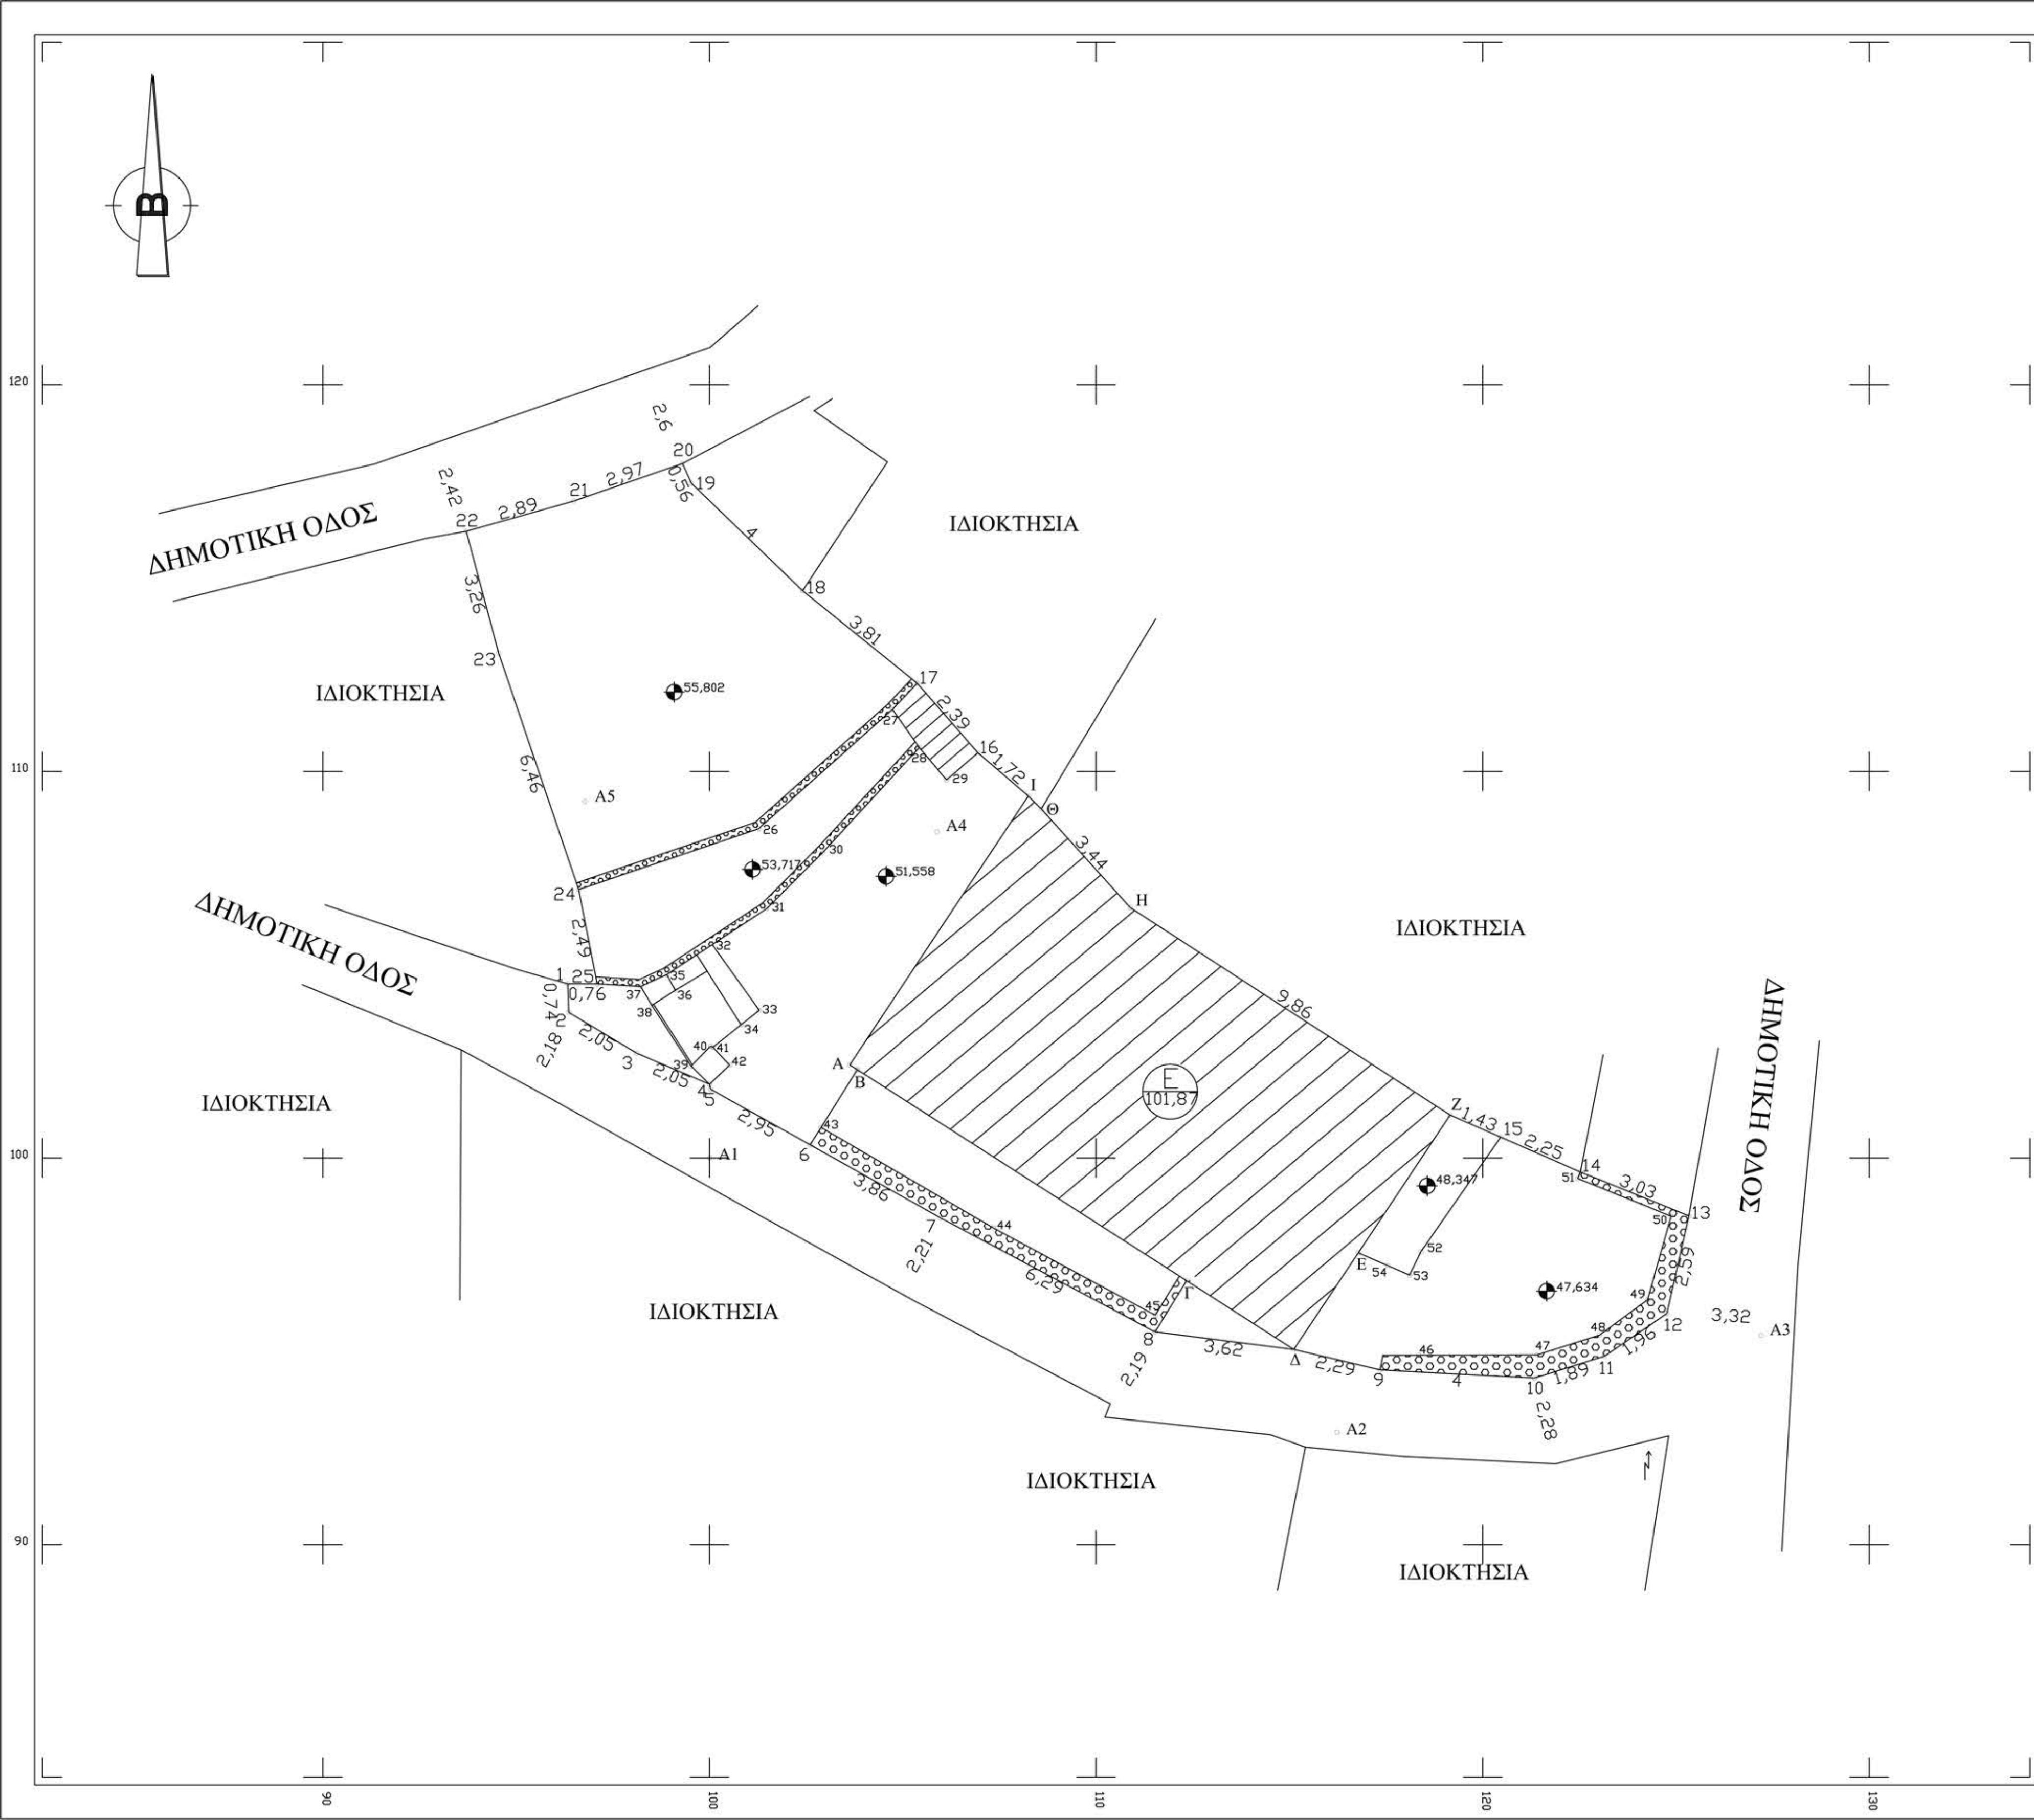

ΕΜΒΑΔΟΜΕΤΡΗΣΗ ΟΙΚΟΠΕΔΟΥ				
ΜΕ ΤΗΝ ΒΟΗΘΕΙΑ ΤΩΝ ΟΡΘΟΓΩΝΙΚΩΝ ΣΥΝΤΕΤΑΓΜΕΝΩΝ ΤΩΝ ΚΟΡΥΦΩΝ ΤΟΥ				
Σημείο	X	Y	Z	Απόσταση
1	96,335	104,501	50,870	0,74
2	96,359	103,766	50,847	2,05
3	98,119	102,713	50,521	2,05
4	100,000	101,906	50,687	0,13
5	100,026	101,781	50,126	2,95
6	102,604	100,340	49,892	3,86
7	105,975	98,455	48,547	6,29
8	111,523	95,501	47,068	3,62
Δ	115,115	95,051	46,325	2,29
9	117,346	94,519	46,006	4,00
10	121,338	94,307	45,242	1,89
11	123,145	94,871	44,846	1,96
12	124,763	95,975	44,780	2,59
13	125,334	98,502	45,262	3,03
14	122,528	99,637	47,864	2,25
15	120,466	100,540	48,033	1,43
Z	119,159	101,113	48,368	9,86
H	110,885	106,477	51,672	3,44
Θ	108,584	109,028	51,665	0,48
I	108,248	109,364	51,653	1,72
16	106,943	110,479	51,716	2,39
17	105,374	112,281	53,781	3,81
18	102,409	114,671	55,821	4,00
19	99,537	117,451	58,624	0,56
20	99,302	117,961	58,829	2,97
21	96,491	116,991	58,719	2,89
22	93,708	116,207	58,632	3,26
23	94,548	113,060	56,297	6,46
24	96,617	106,943	56,072	2,49
25	97,097	104,501	54,292	0,76
			Εμβαδόν	310,58

ΕΜΒΑΔΟΜΕΤΡΗΣΗ ΚΤΙΡΙΟΥ				
ΜΕ ΤΗΝ ΒΟΗΘΕΙΑ ΤΩΝ ΟΡΘΟΓΩΝΙΚΩΝ ΣΥΝΤΕΤΑΓΜΕΝΩΝ ΤΩΝ ΚΟΡΥΦΩΝ ΤΟΥ				
Σημείο	X	Y	Z	Απόσταση
A	103,629	102,407	51,353	0,23
B	103,822	102,283	51,124	10,12
Γ	112,343	96,826	47,390	3,29
Δ	115,115	95,051	46,325	3,00
E	116,781	97,549	47,511	4,28
Z	119,159	101,113	48,368	9,86
H	110,885	106,477	51,672	3,44
Θ	108,584	109,028	51,665	0,48
I	108,248	109,364	51,653	8,35
			Εμβαδόν	101,87

ΣΥΝΤΕΤΑΓΜΕΝΕΣ ΧΑΡΑΚΤΗΡΙΣΤΙΚΩΝ ΣΗΜΕΙΩΝ ΟΙΚΟΠΕΔΟΥ			
α/α	X	Y	H
26	101,271	108,518	53,848
27	104,734	111,604	53,767
28	105,430	110,616	51,806
29	106,130	109,778	51,629
30	102,926	107,899	51,477
31	101,482	106,450	51,328
32	100,723	105,520	51,171
33	101,287	103,821	51,148
34	100,818	103,447	50,978
35	98,896	104,743	50,812
36	99,118	104,339	50,774
37	98,222	104,434	50,662
38	98,512	103,950	50,741
39	99,525	102,376	50,692
40	100,024	102,886	50,699
41	100,090	102,865	50,709
42	100,522	102,405	51,171
43	102,886	100,790	51,235
44	107,344	98,189	50,114
45	111,529	95,933	49,021
46	118,350	94,899	47,453
47	121,405	94,911	47,575
48	123,017	95,416	47,584
49	124,262	96,333	47,670
50	124,874	98,494	47,725
51	122,461	99,470	47,857
52	118,405	97,579	47,715
53	118,108	96,972	47,603
54	117,540	97,219	47,511

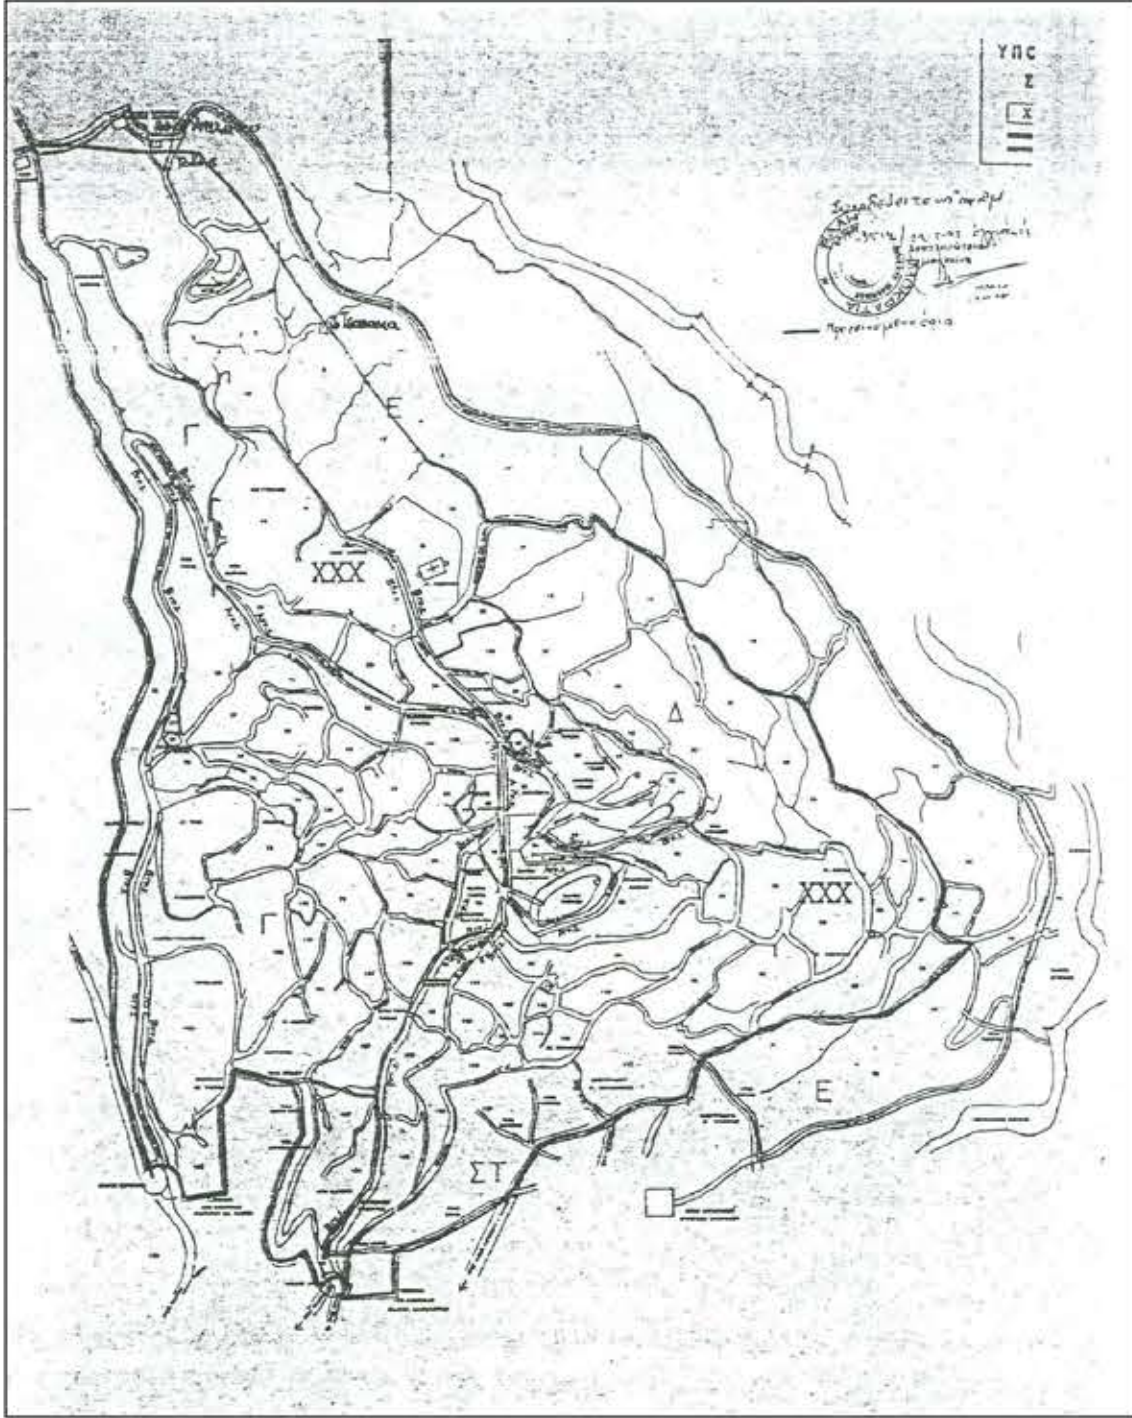

ΟΡΟΙ ΔΟΜΗΣΗΣ
ΟΙΚΙΣΜΟΣ:ΜΕΤΣΟΒΟ ΙΩΑΝΝΙΝΩΝ

ΕΙΔΙΚΟΙ ΟΡΟΙ ΔΟΜΗΣΗΣ ΓΙΑ ΤΟ ΜΕΤΣΟΒΟ(ΦΕΚ 214/19-9-75)

ΕΓΓΡΑΦΟ ΥΠΕΧΩΔΕΣ 272/61/97 – Διευκρίνηση για τον αριθμό ορόφων (ΦΕΚ 138Δ'81)

Οι παραπάνω ειδικοί όροι συμπληρώνονται με το Π.Δ. ΟΡΟΙ ΔΟΜΗΣΗΣ ΠΑΡΑΔΟ-ΣΙΑΚΩΝ ΟΙΚΙΣΜΩΝ ΦΕΚ 594Δ'/13-11-78

ΠΡΟΣΩΠΙΟ 25,00Μ 12,00Μ (τα οικοπέδα τα υφιστάμενα της 13-11-78)
ΒΑΘΟΣ 40,00Μ 18,00Μ
ΕΜΒΑΔΟ 2000,00Μ2 300,00Μ2
ΑΡΤΙΑ ΚΑΙ ΟΙΚΟΔΟΜΗΣΙΜΑ θεωρούνται τα οικοπέδα, με τις διαστάσεις και το εμβαδό που είχαν, κατά την 2-7-1968
ΣΥΝΤΕΛΕΣΤΗΣ ΔΟΜΗΣΗΣ 1,00
ΚΑΛΥΨΗ ΟΙΚΟΠΕΔΟΥ 50%
ΑΠΟΣΤΑΣΗ ΚΤΙΡΙΟΥ 2,50μ. Η επαφή με τα όρια
ΟΡΟΦΟΙ 7,5μ. ή 10,00μ. λόγω κλίσης του εδάφους
ΕΞΩΤΕΡΙΚΟΙ ΤΟΙΧΟΙ εμφανείς λιθοδομές εκτός του ορόφου
ΧΡΗΣΗ ΠΕΡΙΜΕΤΡΙΚΩΝ ΔΙΑΣΩΜΑΤΩΝ πλάτος 0,05 – 0,14μ.
ΚΟΥΦΩΜΑΤΑ ΠΑΡΑΘΥΡΩΝ ξύλινα με αναλογίες ύψος/πλάτος 2/3
ΣΤΕΓΗ ΥΠΟΧΡΕΩΤΙΚΗ με επικάλυψη σχιστόπλακες ή κεραμίδια και με Προεξοχή 50 – 80 εκ.

ΠΑΡΑΤΗΡΗΣΗ:Τα όρια υποδείχθηκαν από τους ιδιοκτήτες.

ΣΥΝΤΕΤΑΓΜΕΝΕΣ ΣΤΑΣΕΩΝ			
α/α	X	Y	H
A1	100,000	100,000	50,000
A2	116,238	92,907	46,119
A3	127,206	95,407	44,697
A4	105,887	108,435	51,558
A5	96,774	109,223	55,813

Ο ΔΗΛΩΝ

ΒΕΒΑΙΩΣΗ

Βεβαιώνω ότι το υπό στοιχεία (1-2-3-4-5-6-7-8-Δ-9-10-11-12-13-14-15-Z-H-Θ-1-16-17-18-19-20-21-22-23-24-25-1) οικόπεδο εμβαδού **310,58 τμ** που βρίσκεται στον Δήμο ΜΕΤΣΟΒΟΥ είναι ΑΡΤΙΟ και ΟΙΚΟΔΟΜΗΣΙΜΟ σύμφωνα με τις ισχύουσες πολεοδομικές διατάξεις.

ΜΕΤΣΟΒΟ ΙΟΥΝΙΟΣ 2007
Ο ΜΗΧΑΝΙΚΟΣ

ΥΠΟΜΝΗΜΑ
Η αποτύπωση έγινε σε αν-
σύμφωνα με τις υποδείξεις



ΕΡΓΟΔΟΤΗΣ

ΕΡΓΟ

ΑΠΟΤΥΠΩΣΗ ΟΙΚΟΠΕΔΟΥ

ΘΕΣΗ

ΔΗΜΟΣ ΜΕΤΣΟΒΟΥ (ΑΓΙΟΙ ΑΠΟΣΤΟΛΟΙ)

ΜΕΛΕΤΗΤΕΣ

Θ Ε Μ Α

ΤΟΠΟΓΡΑΦΙΚΟ ΔΙΑΓΡΑΜΜΑ

T1

ΚΑΙΜΑΚΑ 1:100

ΧΡΟΝΟΣ ΜΕΛΕΤΗΣ ΙΟΥΝΙΟΣ 2007

ΥΠΟΓΡΑΦΗ ΣΦΡΑΓΙΔΑ