


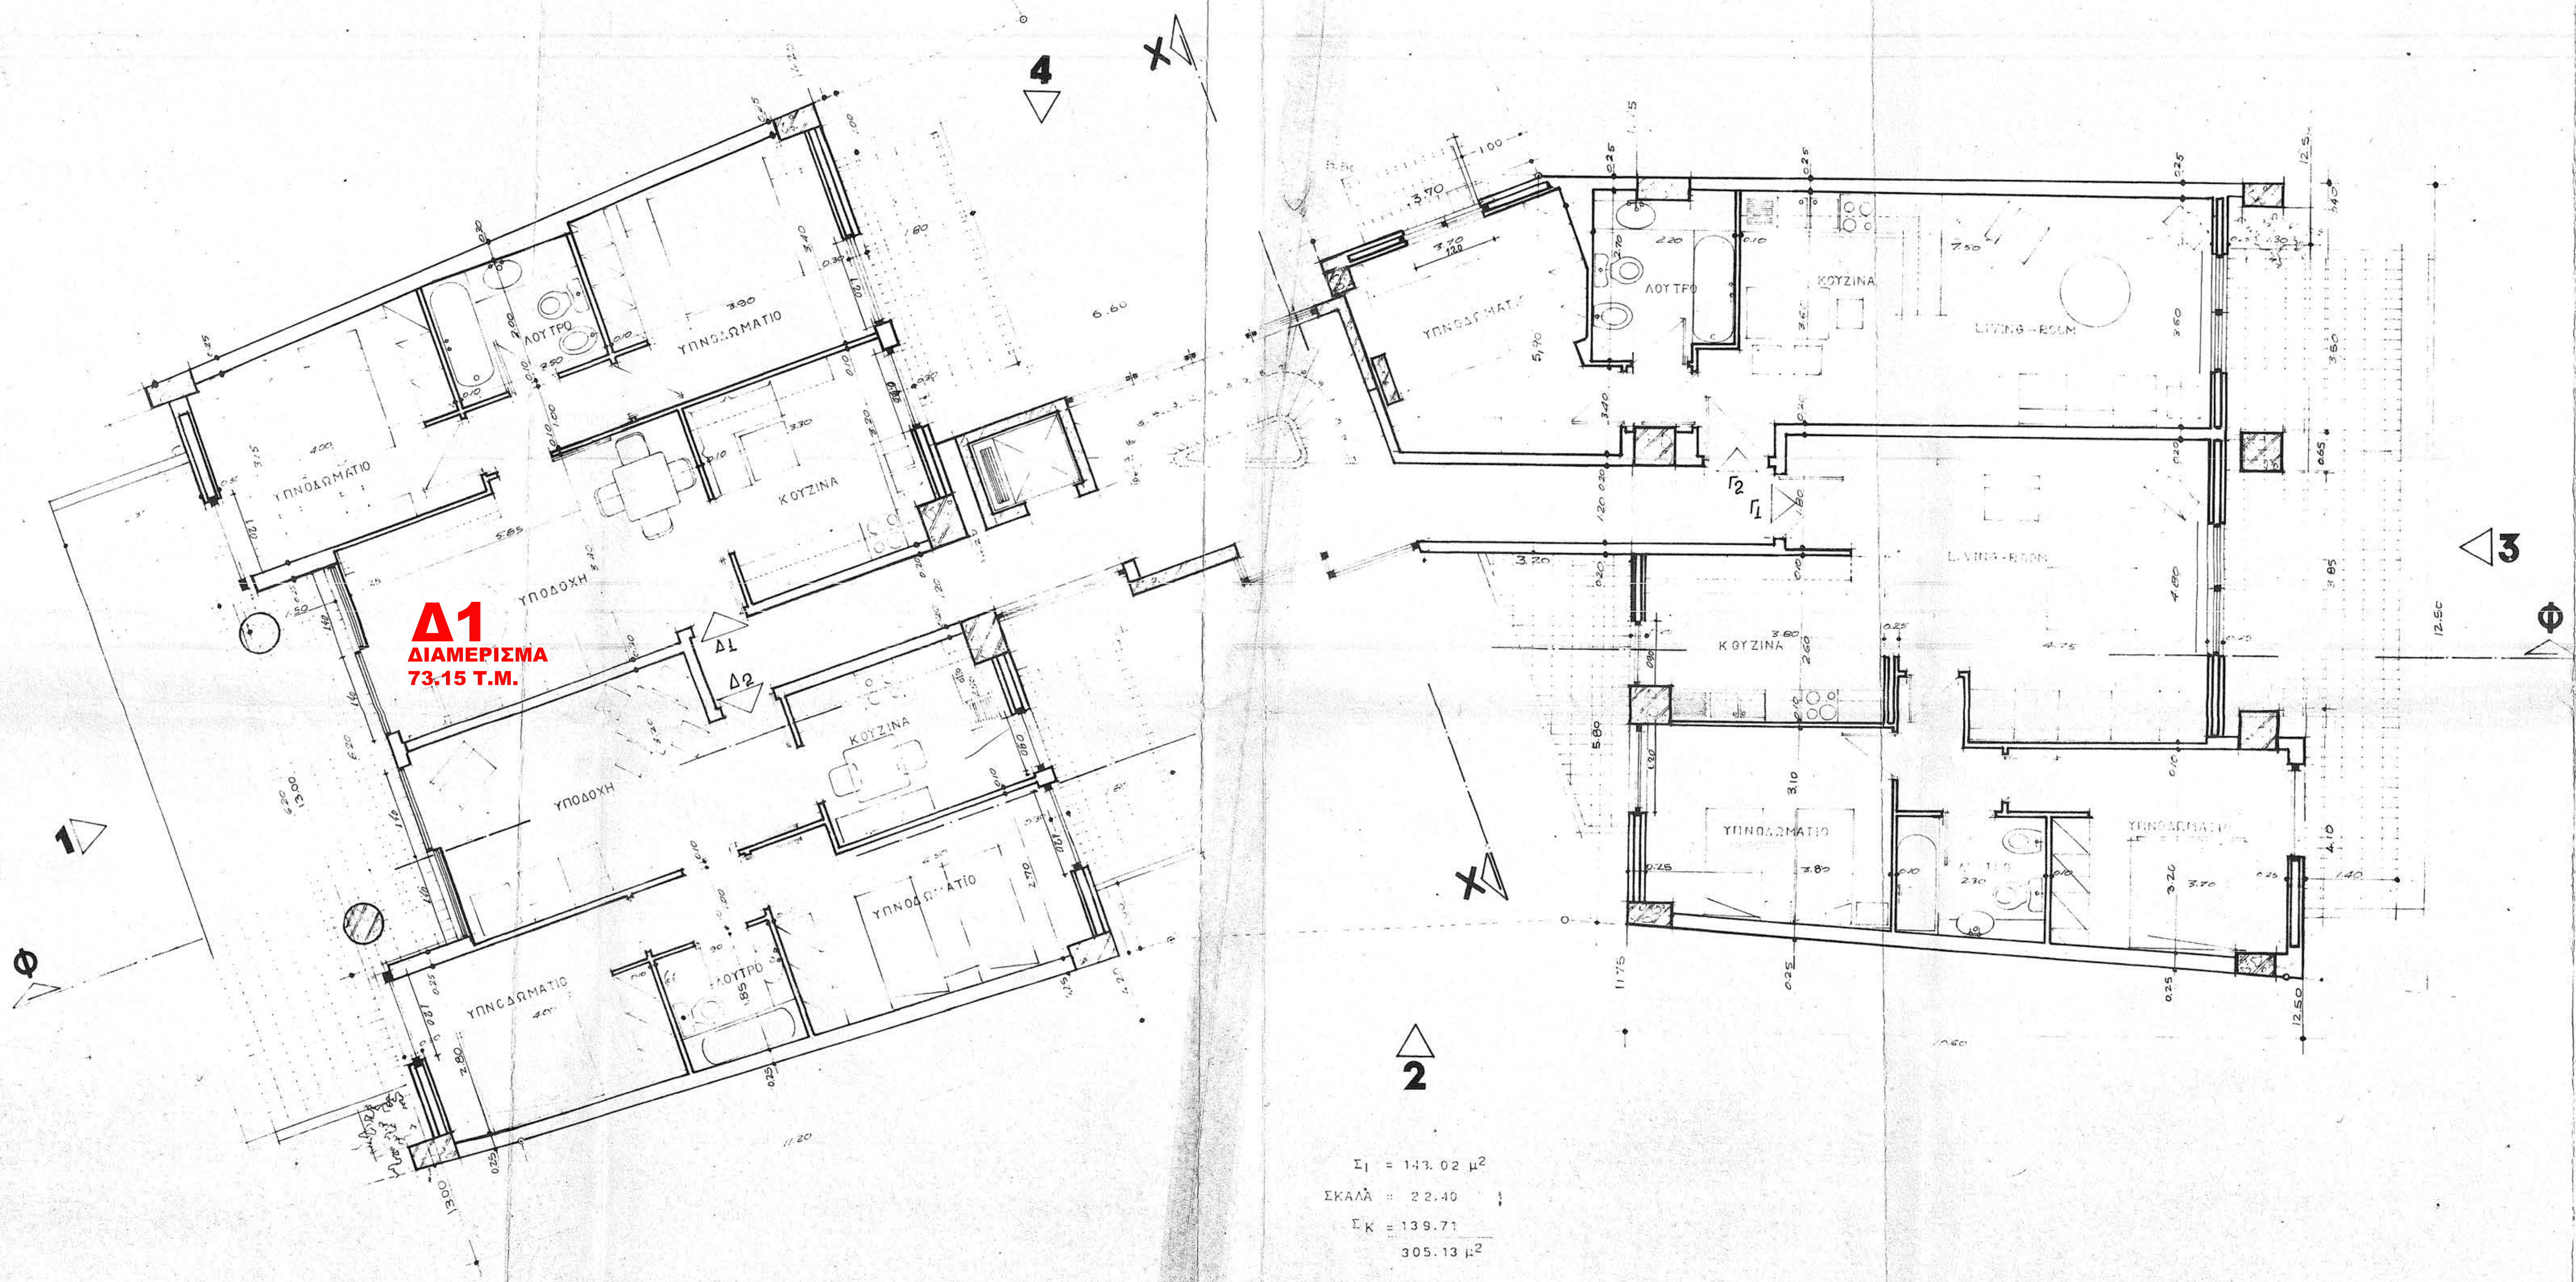

Δ1
ΔΙΑΜΕΡΙΣΜΑ
73.15 T.M.

$\Sigma I = 143.02 \mu^2$
 $\Sigma K A A = 22.40$
 $\Sigma K = 139.71$
 $305.13 \mu^2$

 $E = 305.13 \mu^2$
 $O = 305.13 \times 3.15 = 961.46 M^3$



ΕΠΙΦΑΝΕΙΑ ΠΡΟΣΜΕΤΡΑΤΑ ΣΤΟ 2.0
 305.13 M²
 ΕΠΙΦΑΝΕΙΑ ΚΑΤΑΚΤΗΡΙΣΜΟΥ ΤΗΣ
 ΣΥΜΒΟΛΙΣΜΟΥ ΤΗΣ
 305.13 M²
 ΟΓΚΟΣ
 305.13 x 3.15
 961.46 M³

1. ΧΑΡΑΚΤΗΡΙΣΜΟΣ ΚΟΥΦΟΜΑΤΩΝ
 ΕΣΩΤΕΡΙΚΑ - ΕΞΩΤΕΡΙΚΑ
 ΥΠΟΔΟΜΑΤΙΟ
 ΚΟΥΖΙΝΑ
 ΛΟΥΤΡΟ
 ΔΙΑΜΕΡΙΣΜΑ
 2. ΧΑΡΑΚΤΗΡΙΣΜΟΣ ΥΛΙΚΩΝ
 ΣΤΑΘΜΕΣ ΔΑΠΕΔΟΥ
 ΣΤΑΘΜΕΣ ΣΤΑΘΜΗ
 ΣΤΑΘΜΕΣ ΣΤΑΘΜΗ ΜΕΤΩΝ

ΕΣΩΤΕΡΙΚΑ - ΗΜΙΝΥΠΔΙΟΡΟΙ ΧΩΡΟΙ
 ΣΤ. Ε = 46.36
 ΣΚ. Ε = 39.00
 79.36
 305.13 = 26%

εργοδοτής :

εργο: ΣΥΓΚΡΟΤΗΜΑ ΚΑΤΟΙΚΙΩΝ ΜΕ ΚΑΤΑ-
ΣΤΗΜΑΤΑ ΚΑΙ ΓΚΑΡΑΖ

θεση:

μελετητής :

αρχιτεκτονας
 πολ. μηχανικος
 μηχαν. ηλεκτρ. γρας

θεμα σχεδίου: ΚΑΤΟΨΗ 4ου ΟΡΟΦΟΥ	αριθμος σχεδίου Α7
------------------------------------	--------------------------

κτιριο: ΣΙ ΣΚ κλιμακες: 1:50 χρονος μελετης: υπογραφη	ΜΑΡΤΗΣ 1987 σφραγιδα
--	-------------------------