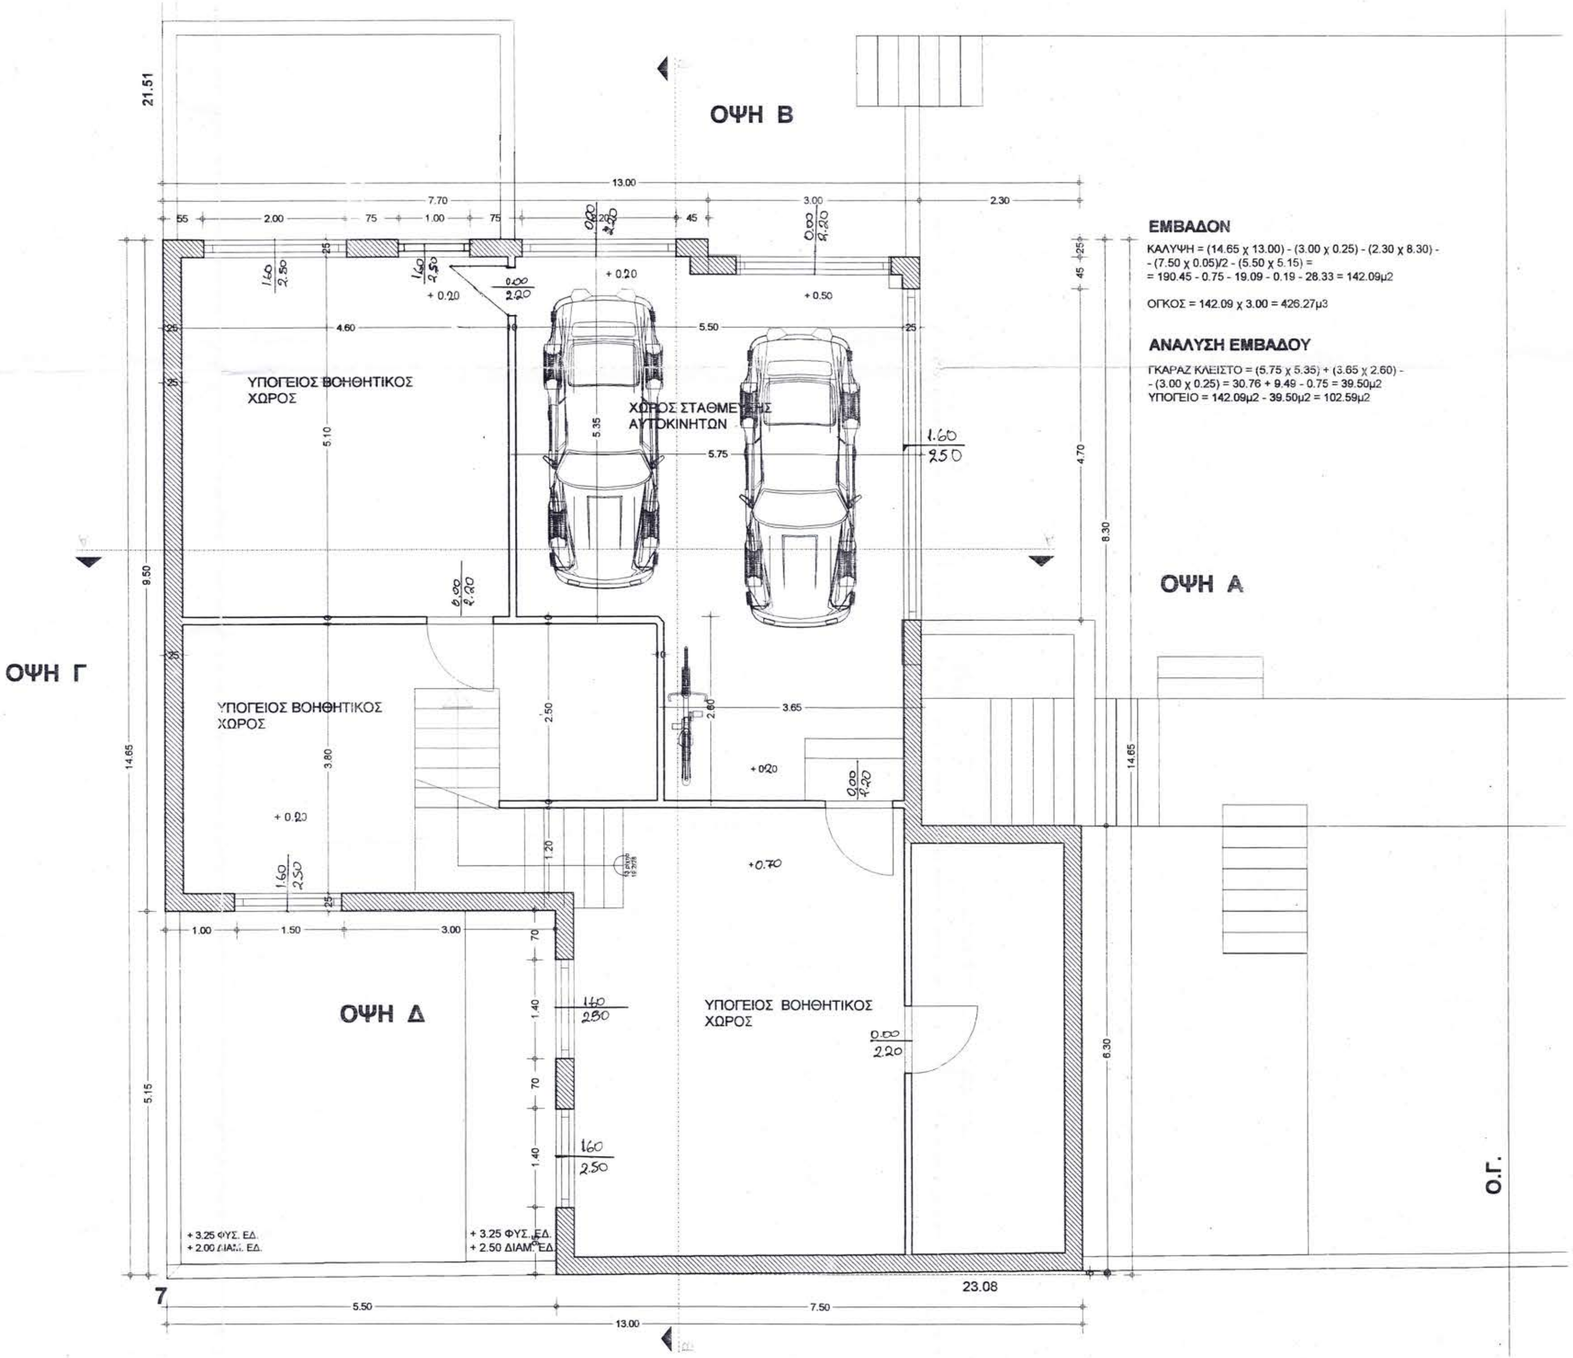

ΕΜΒΑΔΟΝ

ΚΑΛΥΨΗ = (14.65 χ 13.00) - (3.00 χ 0.25) - (2.30 χ 8.30) - - (7.50 χ 0.05)/2 - (5.50 χ 5.15) =
= 190.45 - 0.75 - 19.09 - 0.19 - 28.33 = 142.09μ2

ΟΓΚΟΣ = 142.09 χ 3.00 = 426.27μ3

ΑΝΑΛΥΣΗ ΕΜΒΑΔΟΥ

ΓΚΑΡΑΖ ΚΛΕΙΣΤΟ = (5.75 χ 5.35) + (3.65 χ 2.60) - - (3.00 χ 0.25) = 30.76 + 9.49 - 0.75 = 39.50μ2
ΥΠΟΓΕΙΟ = 142.09μ2 - 39.50μ2 = 102.59μ2

εργοδότης :	μελετητής :
έργο : **ΝΕΑ ΔΙΩΡΟΦΗ ΜΟΝΟΚΑΤΟΙΚΙΑ ΜΕ ΥΠΟΓΕΙΟ**	
θέση : *ΑΝΑΤΟΛΗ – Ο.Τ. Γ 112*	
θέμα σχεδίου : **ΚΑΤΟΨΗ ΥΠΟΓΕΙΟΥ**	αριθμός σχεδίου : *Α.2*
κλίμακα : **1 : 50**	χρόνος μελέτης : ΜΑΡΤΙΟΣ 2002
σφραγίδα – υπογραφή	Θεώρηση